

## ตารางแสดงวงเงินงบประมาณที่ได้รับจัดสรรและราคากลางในงานจ้างก่อสร้าง

๑. ชื่อโครงการ ก่อสร้างถนนลาดยางผิวจราจร ASPHALT CONCRETE สายทางแลแบ๊ะ-ปากบาง (ต่อเนื่องโครงการเดิม) หมู่ที่ ๘ บ้านสาวอ ตำบลโลละจูด อำเภอเวียง จังหวัดนราธิวาส โดยวิธีพิเศษ  
หน่วยงานเจ้าของโครงการ ส่วนโยธา องค์การบริหารส่วนตำบลโลละจูด
๒. วงเงินงบประมาณที่ได้รับจัดสรร ๑,๐๗๑,๙๙๑.- บาท (หนึ่งล้านเจ็ดหมื่นหนึ่งพันเก้าร้อยเก้าสิบเอ็ดบาทถ้วน)
๓. ลักษณะงานโดยสังเขป  
ประเภทงานทาง ขนาดกว้าง ๕.๐๐ เมตร ยาว ๒๓๐.๐๐ เมตร หน้า ๐.๐๔ เมตร หรือมีพื้นที่ไม่น้อยกว่า ๑,๑๕๐ ตารางเมตร
๔. ราคากลางคำนวณ ณ วันที่ ๑๖ ธันวาคม ๒๕๕๗ เป็นเงินทั้งสิ้น ๑,๐๗๑,๙๙๑.- บาท
๕. บัญชีประมาณการราคากลาง แนบท้ายดังนี้
  - ๕.๑ แบบสรุปราคาค่าก่อสร้างงานทาง (แบบ งานทาง ๔) จำนวน ๑ หน้า
  - ๕.๒ ประมาณราคาค่าก่อสร้างงานทาง (แบบ งานทาง ๓) จำนวน ๒ หน้า
  - ๕.๓ ประมาณราคาค่าก่อสร้างงานทาง (แบบ งานทาง ๒) จำนวน ๕ หน้า
  - ๕.๔ รายละเอียดข้อมูลวัสดุที่แหล่งการก่อสร้างทาง (แบบ งานทาง ๑) จำนวน ๓ หน้า
  - ๕.๕ ราคาค่าต้นทุนต่อหน่วย จำนวน ๖ หน้า
  - ๕.๖ แบบแปลนงานก่อสร้างผิวจราจรลาดยางแบบแอสฟัลท์ติกคอนกรีต จำนวน ๔ หน้า
๖. รายชื่อคณะกรรมการกำหนดราคากลาง
  - ๖.๑ นายมาโนช สงวนธิ ตำแหน่ง หัวหน้าส่วนโยธา.....
  - ๖.๒ นางสาววิรัชญา ตะตึนลาฮา ตำแหน่ง หัวหน้าสำนักงานปลัด อบต.....
  - ๖.๓ นายวีรภัทร แซ่อึ้ง ตำแหน่ง นายช่างโยธา.....

แบบสรุปราคาค่าก่อสร้างงานทาง

แบบ งานทาง 4

ชื่อโครงการ สายทางแลแบะ - ปากบาง (ต่อเนื่อง)  
 สถานที่ก่อสร้าง หมู่ที่ 8 บ้านสาวอ ตำบลโละจุด อำเภอบาง จังหวัดนราธิวาส ค่าพิกัด จุดเริ่มต้น N 5.49373  
 ประเภทงาน ทาง E 101.52481  
 หน่วยงานเจ้าของโครงการ องค์การบริหารส่วนตำบลโละจุด จุดสิ้นสุด N 5.49410  
 หน่วยงานออกแบบ องค์การบริหารส่วนตำบลโละจุด E 101.52516  
 เจ้าของงาน กรมส่งเสริมการปกครองส่วนท้องถิ่น  
 ประมาณการตามแบบ งานทาง 2 และ 3 จำนวน 2 ชุด  
 ประมาณราคา โดย คณะกรรมการกำหนดราคากลาง เมื่อวันที่ 16 ธันวาคม 2557

ภาวะฝนตก ฝนชุก 2

ลำดับที่	รายการ	รวมค่างานต้นทุน	Factor F	รวมค่าก่อสร้าง	หมายเหตุ
1	ประเภทงานทาง	495,679.67	1.3742	681,163.00	เงื่อนไขการใช้ Factor F
2	ประเภทงานสะพาน และท่อเหลี่ยม - ค่าตอบแทนพิเศษเพื่อจูงใจในการปฏิบัติงาน 5%	271,744.12	1.2509	339,924.72	- เงินล่วงหน้า 15% - เงินหักประกันผลงาน 0% - ภาษีมูลค่าเพิ่ม 7%
3	ประเภทงานทั่วไป	0	1.0700	-	- ดอกเบี้ยเงินกู้ 7%

รวมเป็นค่าก่อสร้าง

1,072,142.11

คิดเป็นราคากลางค่าก่อสร้างประมาณ

1,071,991.00

ตัวอักษร (หนึ่งล้านเจ็ดหมื่นหนึ่งพันเก้าร้อยเก้าสิบเอ็ดบาทถ้วน)

ลงชื่อ

(นายมานิช สงวนธิ)

ประธานคณะกรรมการกำหนดราคากลาง

ลงชื่อ

(นางสาววิรัชญา ตะตึนลาฮา)

กรรมการกำหนดราคากลาง

ลงชื่อ

(นายวีรภัทร แซ่ม)

กรรมการกำหนดราคากลาง

ประมาณราคาก่อสร้างงานทาง

แบบ งานทาง 3

ชื่อโครงการ สายทางและเบะ - ปากบาง (ต่อเนื่อง)

สถานที่ก่อสร้าง หมู่ที่ 8 บ้านสาวอ ตำบลโละจูด อำเภอแม่จัน จังหวัดนราธิวาส

คำพิภพ จุดเริ่มต้นฯ N 5.49373

จุดสิ้นสุดฯ N 5.49410

หน่วยงานเจ้าของโครงการ องค์การบริหารส่วนตำบลโละจูด

E 101.52481

E 101.52516

ประเภทงาน ทาง

ระยะทาง 0.230 กม.


ประมาณราคา โดย คณะกรรมการกำหนดราคากลาง

เมื่อวันที่ 16 ธันวาคม 2557

ภาวะฝนตก ฝนชุก 2

ลำดับที่	รายการ	หน่วย	ปริมาณ	ค่างานต้นทุน (บาท)		Factor F	ราคากลาง (บาท)	
				ราคาต่อหน่วย	รวม		ราคาต่อหน่วย	รวม
1	ประเภทงานทาง งานรื้อย้าย	ตร.ม.	-	3.42	-	1.3742	4.70	-
2	งานปรับเกลี่ยแต่งและบดอัดชั้นทางเดิม 2.1 งานผิวหินคลุก 10 ซม.	ตร.ม.	1,173.00	12.42	14,568.66	1.3742	17.07	20,020.25
3	งานพื้นทางและรองพื้นทาง 3.1 งานพื้นทางหนา 0.10 ม.	ลบ.ม.	115.00	1,031.01	118,566.15	1.3742	1,416.81	162,933.60
4	งานผิวทางและไหล่ทาง 4.1 งานผิวทาง 4.1.1 PRIME COAT & TACK COAT สำหรับผิวทาง 4.1.1(1) PRIME COAT 4.1.2 งานผิวทาง Asphaltic concrete ปูน prime coat 4.1.2(1) งานผิวทางออสฟัลติกคอนกรีตชั้น Wearing Course ปูน prime coat ความหนา 4 ซม.	ตร.ม.	1,150.00	264.38	304,037.00	1.3742	363.31	417,807.65


ลำดับที่	รายการ	หน่วย	ปริมาณ	คำนวณต้นทุน (บาท)		Factor F	ราคากลาง (บาท)	
				ราคาต่อหน่วย	รวม		ราคาต่อหน่วย	รวม
5	งานเบ็ดเตล็ด							
	5.1 งานระบบระบายน้ำ							
	5.1.1 งานท่อระบายน้ำ คสล. ชนิดกลม	ม.	-	2,395.00	-	1.3742	3,291.21	-
	- ท่อกลม คสล. ขนาด ศก. 0.80 เมตร							
	5.1.2 งานกำแพง คสล. ปากท่อ	ม.	-	9,966.00	-	1.3742	13,695.28	-
	- ขนาด 1- ศก. 0.80 เมตร (HW+EW =>)							
	5.2 งานเครื่องหมายความจราจร							
	5.2.1 งานป้ายจราจร	ชุด	-	3,240.00	-	1.3742	4,452.41	-
	- แบบ บ.1							
	- แบบ ต.1 - ต.27 , ต.31 - ต.60 , ต.75	ชุด	2.00	2,850.00	5,700.00	1.3742	3,916.47	7,832.94
	5.2.2 งานเครื่องหมายจราจรบนผิวทาง							
	- สีขาวสีเหลือง กว้าง 0.10 เมตร	ตร.ม.	53.00	270.00	14,310.00	1.3742	371.03	19,664.80
	รวมงานต้นทูลงนทาง				495,679.67			
	เป็นเงินค่างานประเมิน							681,163.00

ลงชื่อ  ประธานคณะกรรมการกำหนดราคากลาง

(นายมาโนช สงวนธิ)

ลงชื่อ  กรรมการกำหนดราคากลาง

(นายวีรภัทร แซ่ลิ้ม)

ลงชื่อ  กรรมการกำหนดราคากลาง

(นางสาววิษุมา ตะต้นลาฮา)



ลำดับ ที่	รายการ	หน่วย	จำนวน	ราคา ต่อหน่วย	ราคาทุน (บาท)	Fn	ราคาต่อหน่วย หน่วย x Fn	เพิ่ม 5 % ตามมติ ครม.	รวมราคา ต่อหน่วย	ราคาต่อ หน่วยที่คิดให้	ราคากลาง	หมายเหตุ
5	งานเบ็ดเตล็ด											
	5.1 งานระบบระบายน้ำ											
	1.1 งานท่อระบายน้ำ คสล. ชนิดกลม											
	- ท่อออกกลม คสล. ขนาด คก. 0.80 เมตร	ม.	-	2,395.00	-	1.3742	3,291.21	164.56	3,455.77	3,455.77	-	
	1.2 งานกำแพง คสล. ปากท่อ											
- ขนาด 1 - คก. 0.80 เมตร (HW+EW =)	ม.	-	9,966.00	-	1.3742	13,695.28	684.76	14,380.04	14,380.04	-		
5.2 งานเครื่องหมายจราจร												
2.1 งานป้ายจราจร												
- แบบ บ.1	ชุด	-	3,240.00	-	1.3742	4,452.41	222.62	4,675.03	4,675.03	-		
- แบบ ต.1 - ต.27 , ต.31 - ต.60 , ต.75	ชุด	2.00	2,850.00	5,700.00	1.3742	3,916.47	195.82	4,112.29	4,112.29	8,224.59		
2.2 งานเครื่องหมายจราจรบนผิวทาง												
- สีขาว สีเหลือง กว้าง 0.10 เมตร	ตร.ม.	53.00	270.00	14,310.00	1.3742	371.03	18.55	389.59	389.59	20,648.04		
	รวมค่างานต้นทุนงานทาง Factor F ฝนตกทุก 2 เป็นเงินค่างานประเมิน				495,679.67	1.3742					715,221.15	

จังหวัด นราธิวาส      ราคามัน      30.00 - 30.99      บาท/ลิตร      ค่าต้นทุน (งานทาง) =      495,679.67      บาท      Factor F =      1.3742

เงินล่วงหน้าจ่าย      15 %      ดอกเบี้ยเงินกู้      7%      ค่าต้นทุน (สะพาน) =      บาท      Factor F =      บาท


เงินประกันผลงาน      0.0 %      ค่าภาษีมูลค่าเพิ่ม      7%      ค่าต้นทุนต่อหลัง (ม) =      บาท      Factor F =      บาท

ลงชื่อ

  
(นายอินทน์ สรวงษ์)

ประธานคณะกรรมการกำหนดราคากลาง

ลงชื่อ

  
(นายวิรัตน์ มุขศิลป์)

กรรมการกำหนดราคากลาง

ลงชื่อ

  
(นางสาววริษญา ตะสินกลาง)

กรรมการกำหนดราคากลาง

แบบประมาณราคาก่อสร้างงานทาง

แบบ งานทาง 2

ชื่อโครงการ สายทางแม่และ - ปากบาง (ตอม่อ)  
 สถานที่ก่อสร้าง หมู่ที่ 8 บ้านสาวอ ตำบลโละจูด อำเภอแม่รัง  
 หน่วยงานเจ้าของโครงการ องค์การบริหารส่วนตำบลโละจูด  
 ระยะทางดำเนินการ 0.230 กม.  
 • ผิวทาง ลาดขวางแบบ แออสต์คอนกรีต

ค่าพิถีติ จุดเริ่มต้นฯ N 5.49373 จุดสิ้นสุดฯ N 5.49410  
 E 101.52481 จาก กม. 0+000 ถึง กม. 0+230  
 กว้าง 5.00 เมตร ภาวะฝนตก ฝนชุก 2

ลำดับ ที่	รายการ	หน่วย	จำนวน	ราคา ต่อหน่วย	ราคาทุน (บาท)	Fn	ราคาต่อหน่วย หน่วย x Fn	เพิ่ม 5 % ตามมติ ครม.	รวมราคา ต่อหน่วย	ราคาต่อ หน่วยที่คิดให้	ราคากลาง	หน่วยต่อ
<b>ประเภทงานสะพานและท่อเหลี่ยม</b>												
งานสะพาน คสล. ความกว้าง 8.00 เมตร												
1	งานกำแพงกันดินตบริม	ตบ	2.00	41,582.00	83,164.00	1.2509	52,014.92	2,600.75	54,615.67	54,615.67	109,231.34	
	1.1 ผึงกันดิน	ลบ.ม.	120.00	671.38	80,565.60	1.2509	839.83	41.99	881.82	881.82	105,818.48	
	1.2 งานทิ้งหินใหญ่	ลบ.ม.	288.00	332.65	95,803.20	1.2509	416.11	20.81	436.92	436.92	125,832.23	
2	งานดินถม	ลบ.ม.										
3	งานพื้นทางและรองพื้นทาง	ลบ.ม.	12.00	1,017.61	12,211.32	1.2509	1,272.93	63.65	1,336.57	1,336.57	16,038.90	
	3.1 งานพื้นทาง ทนฯ 0.15 ม.											
รวมค่างานต้นทางงานทาง					271,744.12	1.2509						
Factor F ฝนตกชุก 2											356,920.95	
เป็นเงินค่างานประเมิน												

จังหวัด นราธิวาส

ราคามัน

30.00 - 30.99

บาท/ลิตร

ค่าต้นทุน (สะพาน) =

271,744.12

บาท

Factor F =

1.2509



ลงชื่อ

(นายมานิพงษ์ สงวนธิ)

ประธานคณะกรรมการกำหนดราคาากลาง

ลงชื่อ

(นายวิโรจน์ภัทร แซ่ตั้ง)

กรรมการกำหนดราคาากลาง

ลงชื่อ

(นางสาววิรัชฎา ตะตึนลาฮา)

กรรมการกำหนดราคาากลาง

รายละเอียดข้อมูลวัสดุที่แหล่ง

แบบ งานทาง 1

ชื่อโครงการ สายทางถนน - ปากบาง (ต่อเมือง)

คำพิภพ จตุรสิงห์นา N 549373 จุดสิ้นสุดตา N 549410 ระยะทางดำเนินการ

0.230 กม.

ราคาวัสดุ เดือน พฤศจิกายน พ.ศ. 2557

E 101.52481

E 101.52516

ราคา

30.00 - 30.99

บาท/ลิตร

วันที่

14 ตุลาคม 2557

ระยะขนส่ง

83 กม.

ภาวะฝนตก ฝนชุก 2

น้ำมันดีเซลหน้าปั้ม ปตท. จังหวัด

นราธิวาส

ราคา

30.00 - 30.99

บาท/ลิตร

วันที่

14 ตุลาคม 2557

ระยะขนส่ง

83 กม.

ภาวะฝนตก ฝนชุก 2

ลำดับ	ชนิดของวัสดุ	หน่วยนับ	ราคาที่เป็นแหล่ง ต่อหน่วย (บาท)	ระยะขนส่ง (กม.)				รวมระยะ ทาง (กม.)	ค่าขนส่ง (บาท)	ค่าขนส่ง ทางเรือ (บาท)	ค่า ขนถ่าย (บาท)	ค่าแรง ตัด-ตัด (บาท)	รวมค่า ขนส่ง (บาท)	รวม (บาท)	หมายเหตุ
				ทางราบ (กม.)	ทางลาดเนิน (กม.)	ทางภูเขา (กม.)	ถูกรัง (กม.)								
1	ดินถม	ลบ.ม.	130.84	15.00	-	-	-	15.00	46.32	-	1.00	-	177.16	177.16	ราคาพาณิชย์ จ.นราธิวาส
2	ทรายถม	ลบ.ม.	130.84	55.00	-	-	-	55.00	166.31	-	1.00	-	297.15	297.15	อ.ระแงะ จ.นราธิวาส
3	ถูกรัง	ลบ.ม.	130.84	15.00	-	-	-	15.00	46.32	-	1.00	-	177.16	177.16	ราคาพาณิชย์ จ.นราธิวาส
4	หินขนาดต่าง ๆ														
	- หินคลุก	ลบ.ม.	370.00	83.00	-	-	-	83.00	250.31	-	1.00	-	620.31	620.31	หจก.นราธิวาสรุ่งไม่ทัน อ.เมือง จ.นราธิวาส
	- หินฝุ่น	ลบ.ม.	450.00	83.00	-	-	-	83.00	250.31	-	1.00	-	700.31	700.31	หจก.นราธิวาสรุ่งไม่ทัน อ.เมือง จ.นราธิวาส
	- หิน 3/4	ลบ.ม.	520.00	83.00	-	-	-	83.00	250.31	-	1.00	-	770.31	770.31	หจก.นราธิวาสรุ่งไม่ทัน อ.เมือง จ.นราธิวาส
	- หิน 1/2	ลบ.ม.	520.00	83.00	-	-	-	83.00	250.31	-	1.00	-	770.31	770.31	หจก.นราธิวาสรุ่งไม่ทัน อ.เมือง จ.นราธิวาส
	- หิน 3/8	ลบ.ม.	450.00	83.00	-	-	-	83.00	250.31	-	1.00	-	700.31	700.31	หจก.นราธิวาสรุ่งไม่ทัน อ.เมือง จ.นราธิวาส
	- หินย่อย	ลบ.ม.	-	83.00	-	-	-	83.00	250.31	-	1.00	-	250.31	250.31	หจก.นราธิวาสรุ่งไม่ทัน อ.เมือง จ.นราธิวาส
	- หินใหญ่	ลบ.ม.	430.00	83.00	-	-	-	83.00	250.31	-	1.00	-	680.31	680.31	หจก.นราธิวาสรุ่งไม่ทัน อ.เมือง จ.นราธิวาส
	- หินคละ	ลบ.ม.	-	83.00	-	-	-	83.00	250.31	-	1.00	-	250.31	250.31	หจก.นราธิวาสรุ่งไม่ทัน อ.เมือง จ.นราธิวาส
6	เหล็กกลม (รวมค่าขนส่ง-ลง)														
	- 6 มม.	ตัน	31,573.83	83.00	-	-	-	83.00	178.79	-	1.00	-	31,752.62	31,752.62	อ.เมือง จ.นราธิวาส
	- 9 มม.	ตัน	25,285.05	83.00	-	-	-	83.00	178.79	-	1.00	-	25,463.84	25,463.84	อ.เมือง จ.นราธิวาส
	- 12 มม.	ตัน	25,785.05	83.00	-	-	-	83.00	178.79	-	1.00	-	25,963.84	25,963.84	อ.เมือง จ.นราธิวาส
	- 15 มม.	ตัน	30,322.43	83.00	-	-	-	83.00	178.79	-	1.00	-	30,501.22	30,501.22	อ.เมือง จ.นราธิวาส
	- 19 มม.	ตัน	27,080.37	83.00	-	-	-	83.00	178.79	-	1.00	-	27,259.16	27,259.16	อ.เมือง จ.นราธิวาส

	13 ยางแอสฟัลต์														
	AC 60/70	ตัน	22,800.00	1,280.00	-	-	-	1,280.00	-	-	1.00	-	-	-	บริษัทเอสซี อ.ศรีราชา จ.ชลบุรี
	MC-70	ตัน	29,100.00	1,280.00	-	-	-	1,280.00	-	-	1.00	-	-	-	บริษัทเอสซี อ.ศรีราชา จ.ชลบุรี
	CSS-1	ตัน	18,400.00	1,280.00	-	-	-	1,280.00	-	-	1.00	-	-	-	บริษัทเอสซี อ.ศรีราชา จ.ชลบุรี
	CRS-2	ตัน	17,250.00	1,280.00	-	-	-	1,280.00	-	-	1.00	-	-	-	บริษัทเอสซี อ.ศรีราชา จ.ชลบุรี
	CMS-2h	ตัน	18,200.00	1,280.00	-	-	-	1,280.00	-	-	1.00	-	-	-	บริษัทเอสซี อ.ศรีราชา จ.ชลบุรี
	CSS-1h	ตัน	18,600.00	1,280.00	-	-	-	1,280.00	-	-	1.00	-	-	-	บริษัทเอสซี อ.ศรีราชา จ.ชลบุรี

ลงชื่อ  
(นายอภิรักษ์  
สงวนถิ)

ประธานคณะกรรมการกำหนดราคากลาง

ลงชื่อ  
(นายวิรัตน์  
แท้ถัม)

กรรมการกำหนดราคากลาง

ลงชื่อ  
(นายอภิรักษ์สงวนถิ)

กรรมการกำหนดราคากลาง



งานก่อสร้างผิวจราจรลาดยางแบบ ASPHALT CONCRETE หนา 0.04 ม.

สาย แล่นบี๊ - ปากบาง


ตำบลโกละจุด อำเภอแวง จังหวัดนราธิวาส

ตั้งแต่ กม. 0+000 ถึง กม.0+230 ระยะทาง 230 ม.

ผิวจราจรกว้าง 5.00 ม. ไม่มีไหล่ทาง

องค์การบริหารส่วนตำบลโกละจุด

กรมส่งเสริมการปกครองส่วนท้องถิ่น  
กระทรวงมหาดไทย

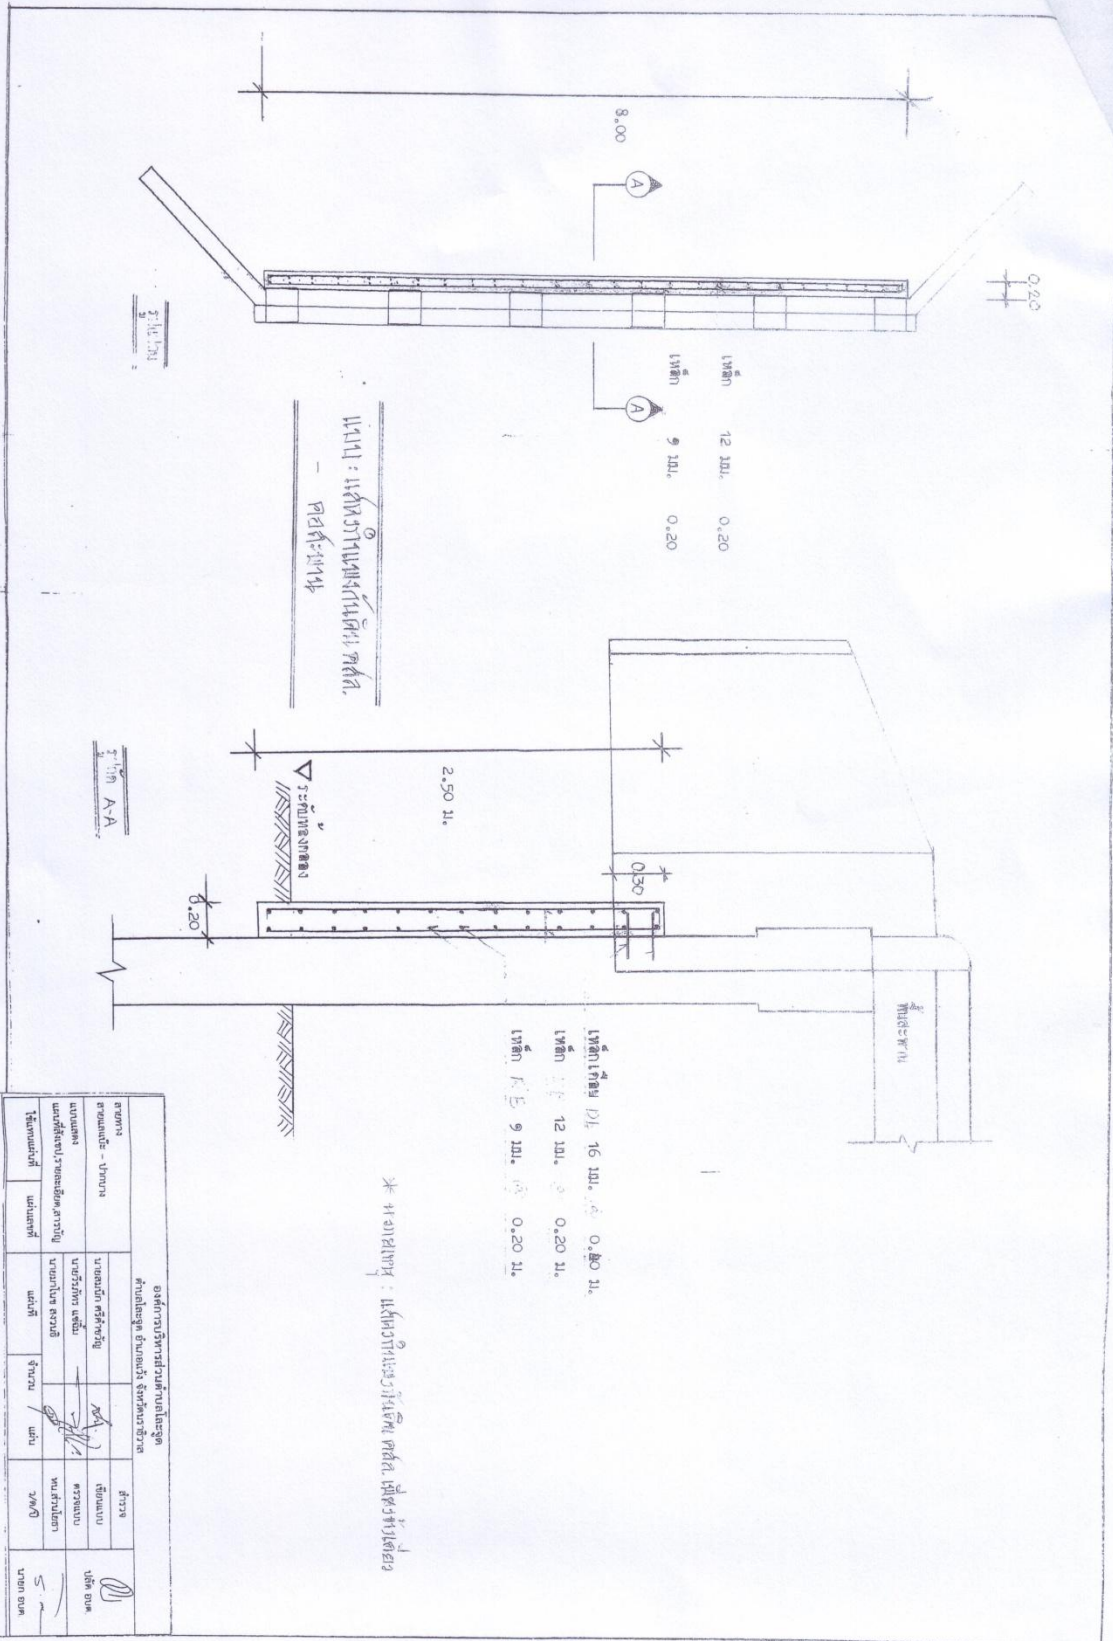






งานก่อสร้างผิวจราจรลาดยางแบบ ASPHALT CONCRETE ทบถ. 0.04 ม.


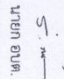
สาย แล่นะ - ปากบาง


ตำบลละงูต อำเภอแฉ่ง จังหวัดนราธิวาส

ตั้งแต่ กม. 0+000 ถึง กม.0+230 ระยะทาง 230 ม.

ผิวจราจรกว้าง 5.00 ม. ไม่มีไหล่ทาง

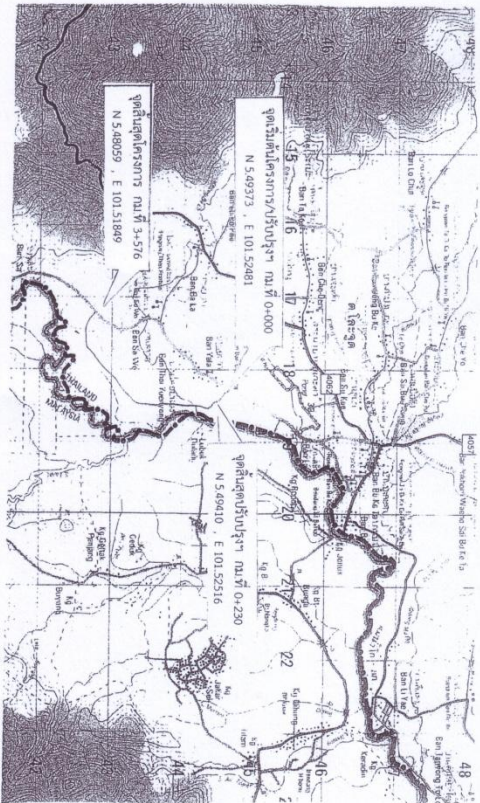

องค์การบริหารส่วนตำบลละงูต					
ตำบลละงูต อำเภอแฉ่ง จังหวัดนราธิวาส					
สายทาง	สายแล่นะ - ปากบาง	นายสมนึก ศรีคำขวัญ		สำรวจ	 นาค อนต์
แบบแปลน	นายวิวิศกร แซ่ฉิม		เขียนแบบ		
แผนที่รังวัด, รายละเอียดสำรวจรังวัด	นายมานิซ สจวนธิ		ตรวจแบบ		
ใช้แทนแผนที่	แผนที่	จำนวน	แผ่น	หน้า/หลัง	 นาค อนต์

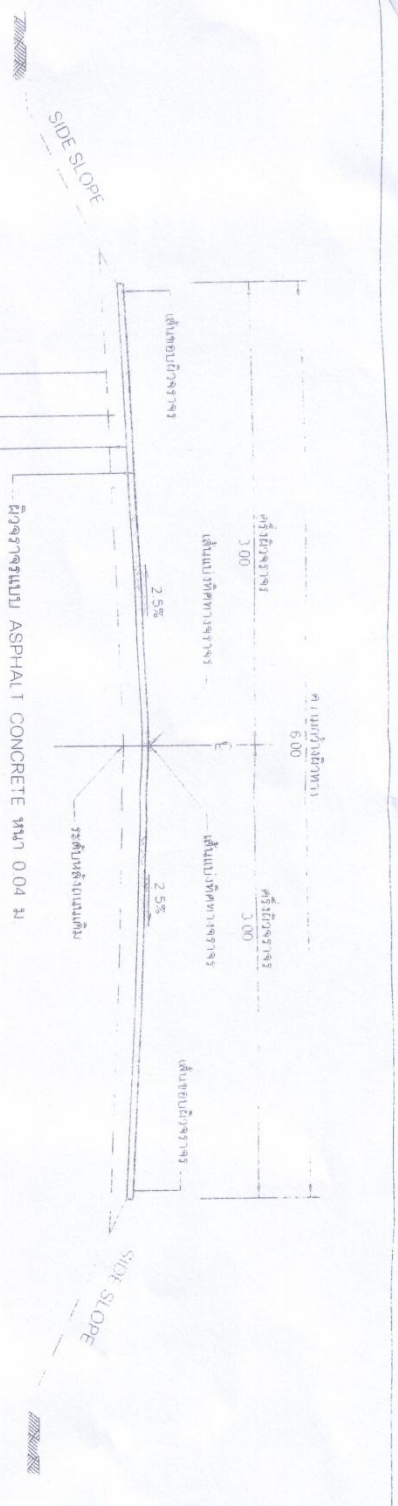

ผิวจราจรแอสฟัลท์คอนกรีตหนา 0.04 ม.  
 PRIME COAT  
 ชั้นรองพื้นทาง CRUSHED STONE SOIL AGGREGATE TYPE BASE ความหนาเฉลี่ย 0.10 ม.  
 C B R  $\geq$  80 % บดอัดแน่นไม่น้อยกว่า 95 % MODIFIED PROCTOR DENSITY  
 ชั้นผิวทางเดิมที่ขุดออก และใส่เข้าไปตั้ง ในที่พื้นทางเดิมให้ทำการรูดคีย์ (SCARIFY) อย่างน้อย 10 ซม.  
 แล้วจุกเกล็ดเกล็ดแน่น และบดอัดให้ครบระดับและแนว และความหนาแน่นไม่น้อยกว่า  
 95% MODIFIED PROCTOR DENSITY

**รูปตัดโครงการทาง**  
 มาตรฐาน 1 : 50

**หมายเหตุ**  
 ในกรณีที่ไม่ได้มาตรฐานตามที่กำหนดไว้ตามรายการข้างต้น ให้ทำการซ่อมสร้างผิวจราจรตามแบบ ASPHALT CONCRETE  
 ใต้ความลึกภาพพื้นที่ โดยให้ถือในขอบเขตของผู้ควบคุมงาน และต้องได้ปริมาณงานไม่น้อยกว่าที่กำหนดไว้บนแบบ  
 หลังจากดำเนินการปรับปรุงซ่อมสร้างเสร็จแล้วจะตรวจสอบตามแบบ ASPHALT CONCRETE แล้ว  
 ให้ทำการตัดหน้าผิวจราจรข้างนอกเป็นรอยกว้างละ 1.00 เมตร

สายทาง		องค์การบริหารส่วนตำบลโกละจูด			
สายและเบาะ - ปากทาง		ตำบลโกละจูด อำเภอวัง จันทบุรีตราวิสัย			
แบบแสดง		นายสมนึก ศรีคำขวัญ	สำรวจ	นายถนอม	
แบบที่ส่งตรวจรายละเอียดเอกสารบัญชี		นายวิรุฬกร แซ่ลิ้ม	ตรวจสอบแบบ	น.ต. ถนอม	
ใช้แทนแผนที่	แผนที่	นายมานะ สงวนวนิช	ทนายส่วนโยธา	นายถนอม	
			ว/ศ/บ	นายถนอม	