

ตารางแสดงวงเงินงบประมาณที่ได้รับจัดสรรและราคากลางในงานจ้างก่อสร้าง

๑. ชื่อโครงการ ก่อสร้างสนามฟุตบอล ๑ สนาม ๑ ตำบล (ศอ.บต.) ณ หมู่ที่ ๕ บ้านนาลา ตำบลโล๊ะจูด อำเภอลำเจ็ดย่าง จังหวัดนราธิวาส โดยวิธีพิเศษ  
หน่วยงานเจ้าของโครงการ กองการศึกษา ศาสนาและวัฒนธรรม องค์การบริหารส่วนตำบลโล๊ะจูด
๒. วงเงินงบประมาณที่ได้รับจัดสรร ๑,๑๖๐,๐๐๐.- บาท (หนึ่งล้านหนึ่งแสนหกหมื่นบาทถ้วน)
๓. ลักษณะงานโดยสังเขป  
ประเภทงานทาง ขนาดกว้าง ๒๖ เมตร ยาว ๓๖ เมตร
๔. ราคากลางคำนวณ ณ วันที่ ๑๗ มีนาคม ๒๕๕๙ เป็นเงินทั้งสิ้น ๑,๑๖๐,๐๐๐.- บาท
๕. บัญชีประมาณการราคากลาง แนบท้ายดังนี้
  - ๕.๑ แบบสรุปประมาณราคางานต้นทุน (แบบ ป.ร.๕) จำนวน ๑ หน้า
  - ๕.๒ แบบสรุปผลการประมาณราคาก่อสร้าง (แบบ ป.ร.๕) จำนวน ๑ หน้า
  - ๕.๓ แบบแปลนโครงการก่อสร้างสนามฟุตบอล ๑ สนาม ๑ ตำบล (ศอ.บต.) จำนวน ๑ หน้า
๖. รายชื่อคณะกรรมการกำหนดราคากลาง
  - ๖.๑ นายมาโนช สงวนดี ..... ตำแหน่ง เจ้าหน้าที่บริหารงานช่าง
  - ๖.๒ นายกนกพล หนูขำ ..... ตำแหน่ง นักจัดการงานทั่วไป
  - ๖.๓ นายวีรภัทร แซ่ฉิม ..... ตำแหน่ง นายช่างโยธา

## สรุปผลการประมาณราคาก่อสร้าง

แบบ ปร.5

ชื่อโครงการ ก่อสร้างสนามกีฬาฟุตบอล  
สถานที่ก่อสร้าง หมู่ที่ 5 บ้านบาศา ต.โลชะจูด อ.แว้ง จ.นราธิวาส ค่าพิกัด N 5.821776  
ขนาด กว้าง 26.00 ม. ยาว 36.00 ม. E 101.856128  
เจ้าของโครง องค์การบริหารส่วนตำบลโลชะจูด  
ประเภทงาน อาคาร  
แบบเลขที่  
ประมาณการตามแบบ ปร.4 จำนวน 1 แผ่น  
ประมาณราคา คณะกรรมการกำหนดราคากลาง เมื่อวันที่ 17 มีนาคม 2559 ภาวะฝนตก -

ที่	รายการ	รวมค่างานต้นทุน (บาท)	Factor F	รวมค่างานก่อสร้าง (บาท)	หมายเหตุ
1	งานอาคาร	367,151.28	1.2726	467,236.72	เงื่อนไข
2	ค่าใช้จ่ายอื่นๆ	698,800.00	-	698,800.00	เงินล่วงหน้าจ่าย - %
	- บั้ยประชาสัมพันธ์				เงินประกันผลงานหัก - %
	- ค่าตอบแทนพิเศษเพื่อจูงใจในการปฏิบัติงาน 5%				ดอกเบี้ยเงินกู้ 7 %
					ค่าภาษีมูลค่าเพิ่ม(VAT) 7%
สรุป	รวมค่างก่อสร้างเป็นเงินทั้งสิ้น			1,166,036.72	
	คิดเป็นงบประมาณ			1,160,000.00	

ตัวอักษร ( หนึ่งล้านหนึ่งแสนหกหมื่นบาทถ้วน )

ขนาดเนื้อที่อาคาร

ตร.เมตร

เฉลี่ยราคาประมาณ

บาท/ตร.เมตร

ลงชื่อ

(นายมาโนช สงวนธิ)  
เจ้าหน้าที่บริหารงานช่าง

ประธานกรรมการกำหนดราคากลาง

ลงชื่อ

(นายกนกพล หनुข์)  
นักจัดการงานทั่วไป

กรรมการกำหนดราคากลาง

ลงชื่อ

(นายวิรภัทร แซ่ฉิม)

นายช่างโยธา

กรรมการกำหนดราคากลาง



# โครงการ

ก่อสร้างสนามฟุตบอล 1 สนาม 1 ตำบล

กว้าง 26.00 เมตร ยาว 36.00 เมตร











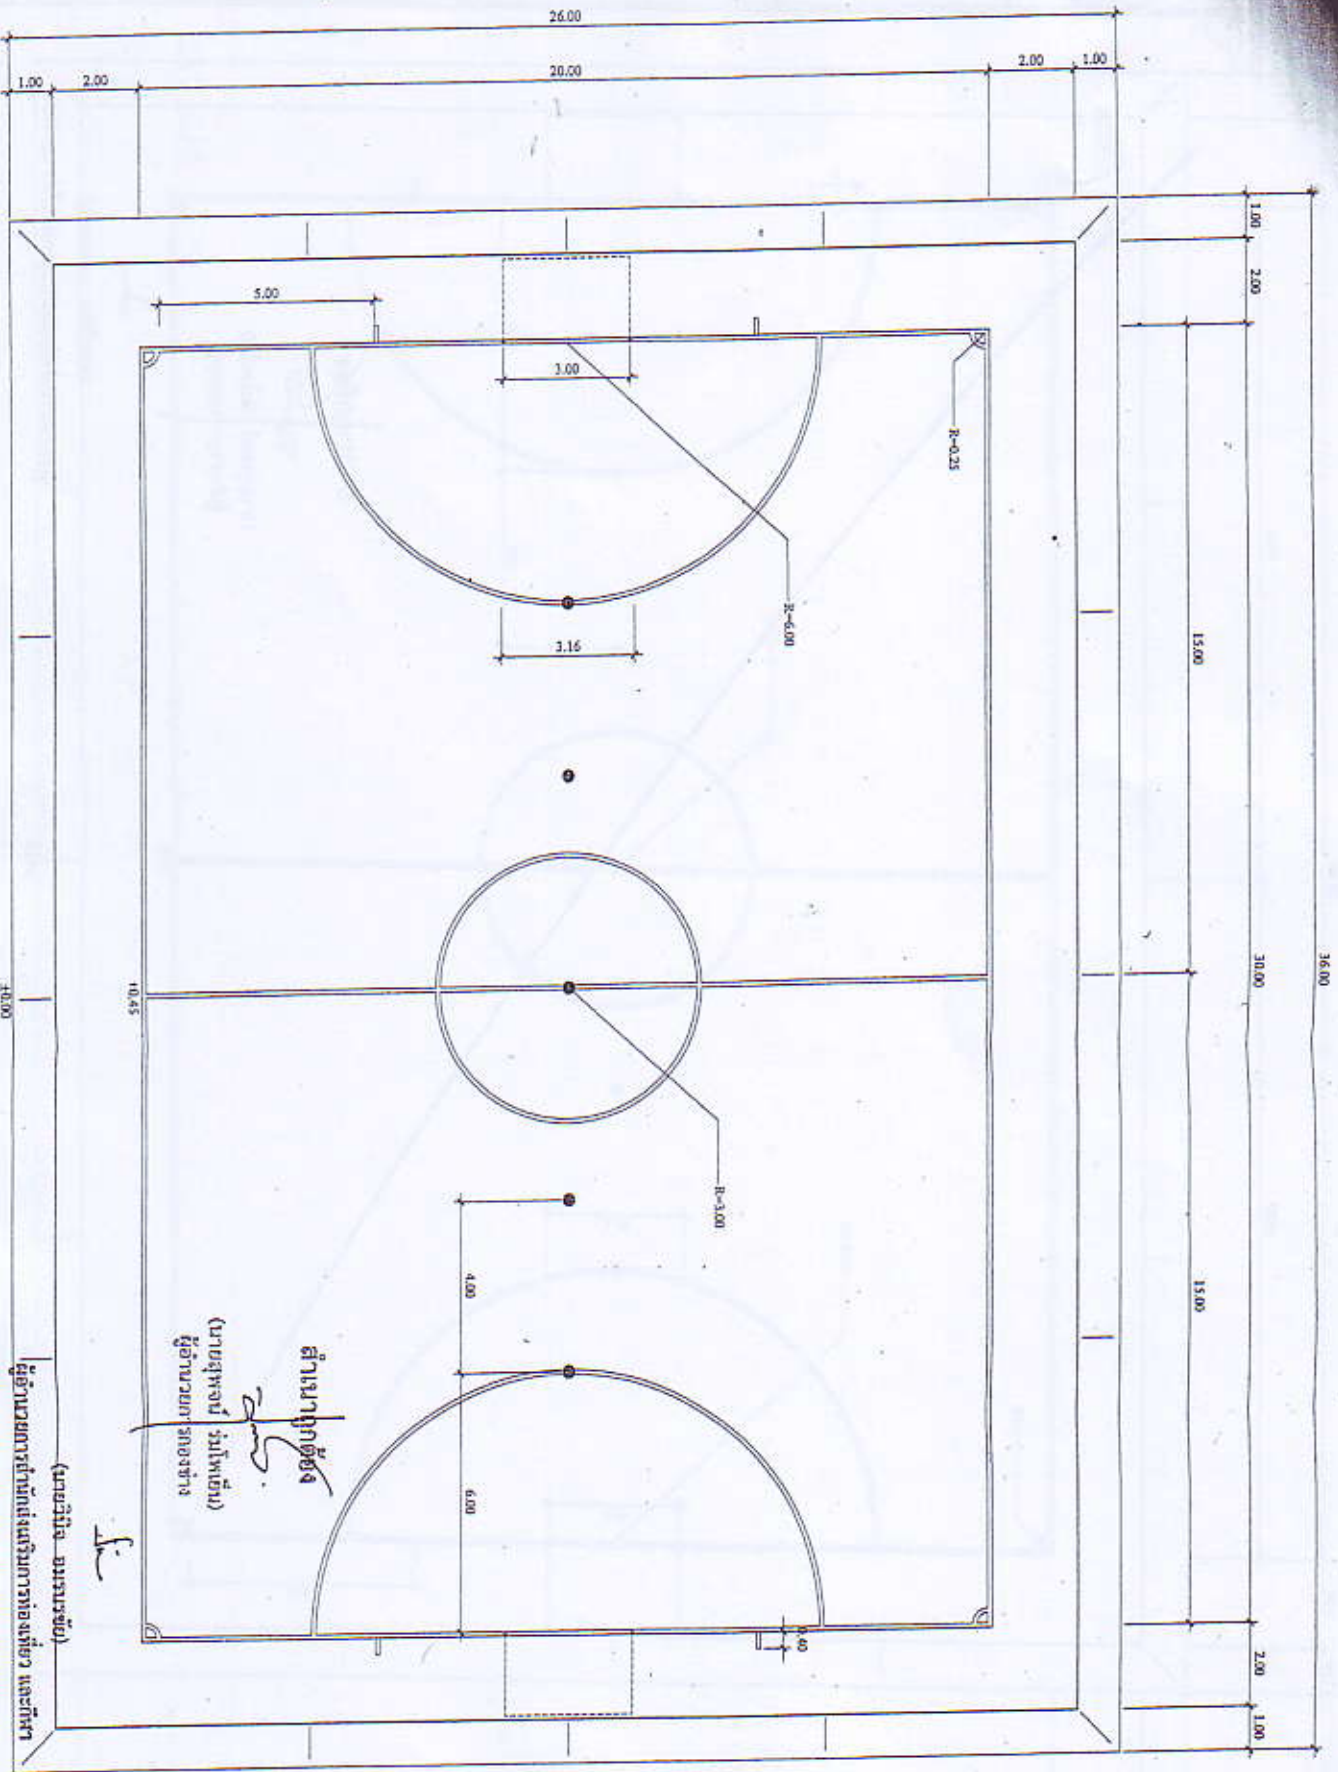








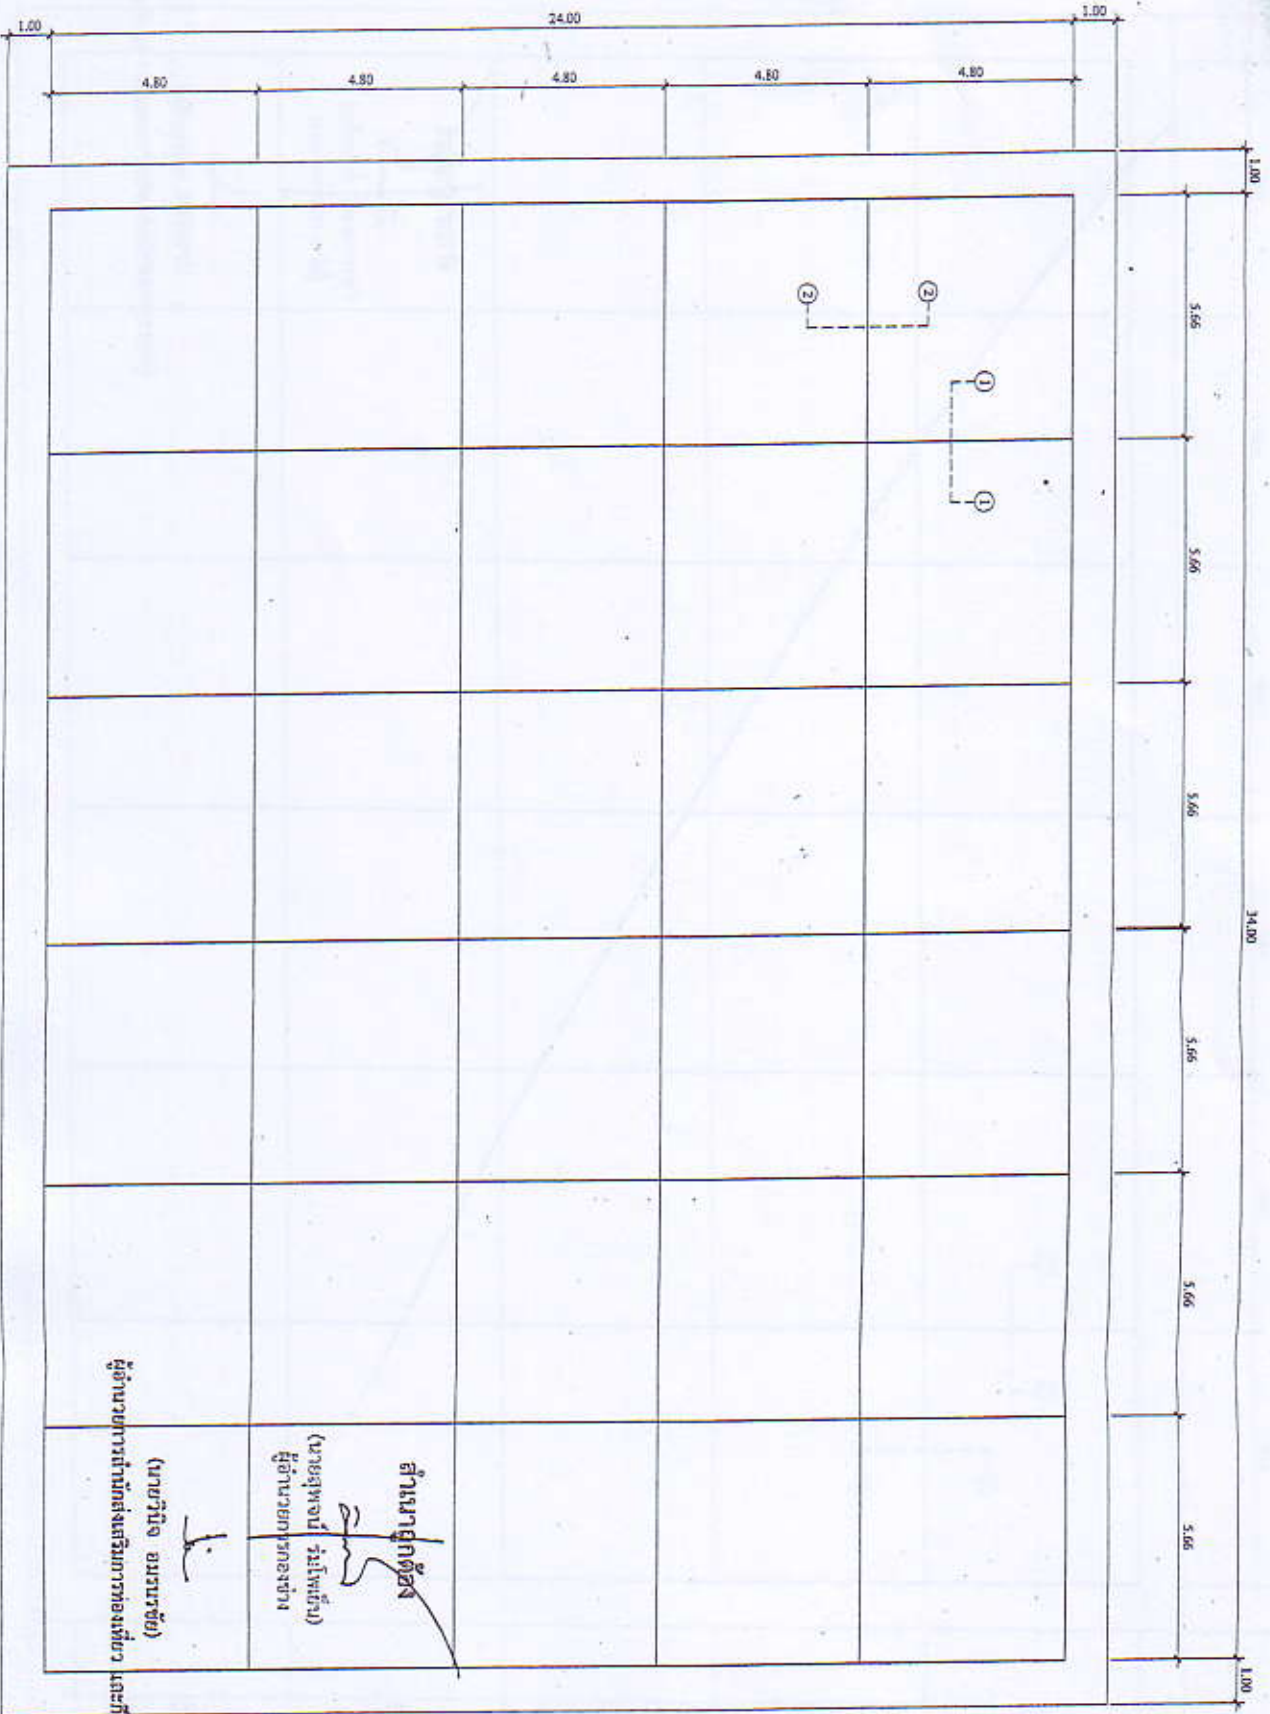


ผู้ชำนาญการด้านสถิติและการท่องเที่ยว และกีฬา  
(นายวิจิตร อมรราชย์)

ตำแหน่งผู้กวดขัน  
(นายสุพจน์ ไร่โพธิ์รัมย์)  
ผู้อำนวยการกองช่าง


แบบแสดงการเตรียมที่ดินพร้อมอาคารประกอบที่ 1 : 125




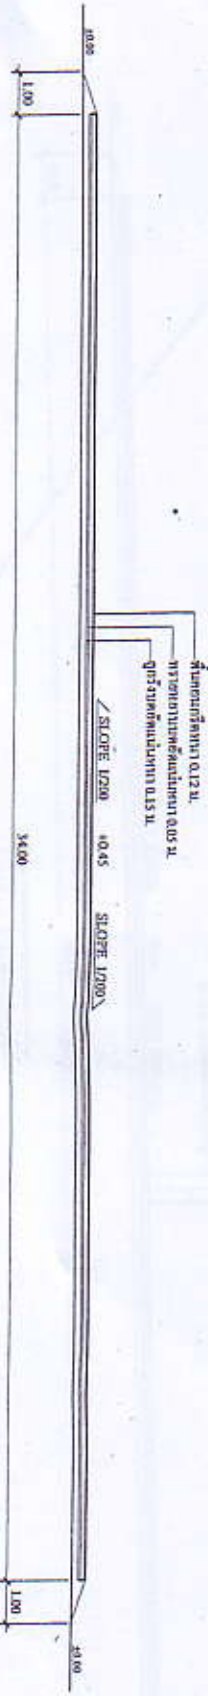

รูปตัดขวาง 1 : 125

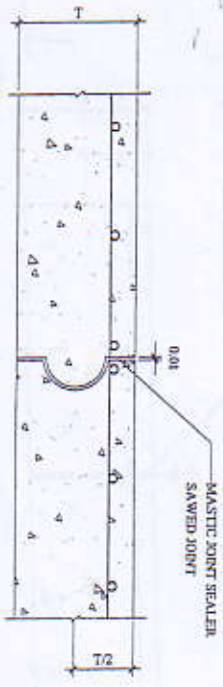

LONGITUDINAL JOINT (2) - (2)



CONSTRUCTION JOINT (1) - (1)


สำเนาถูกต้อง  
(นายพงษ์ วัฒนชัย)  
ผู้อำนวยการช่าง

(นายวิจิตร อมรขันธ์)  
ผู้อำนวยการช่างเสริมการจราจร

หมายเหตุ


- แนบไปขนาดจากรูปแบบเดิมที่ได้รับอนุมัติงบประมาณครั้งนี้
1. แนบไปขนาดความหนาหินลูกรังบดอัดแน่นจาก 0.20 ม. เป็น 0.15 ม.
  2. แนบไปขนาดความหนาทรายหยาบรองพื้นจาก 0.10 ม. เป็น 0.05 ม.
  3. แนบไปขนาดความหนาคอนกรีตจาก 0.15 ม. เป็น 0.12 ม.


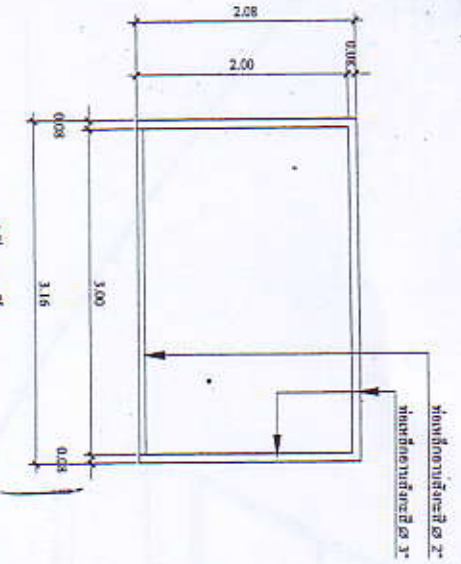


รูปด้านหน้า

มาตราส่วน 1:50

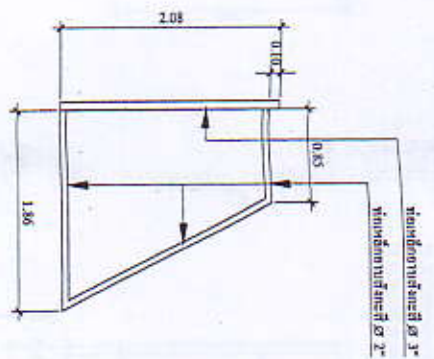


รูปด้านข้าง

มาตราส่วน 1:50

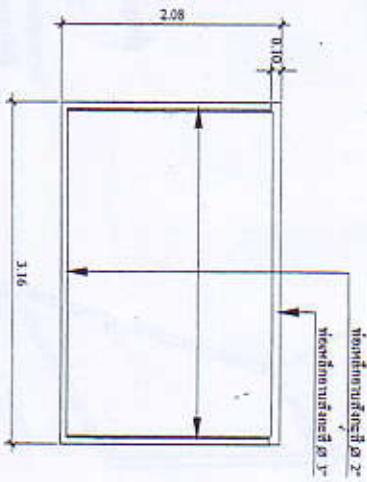

รูปด้านหลัง

มาตราส่วน 1:50

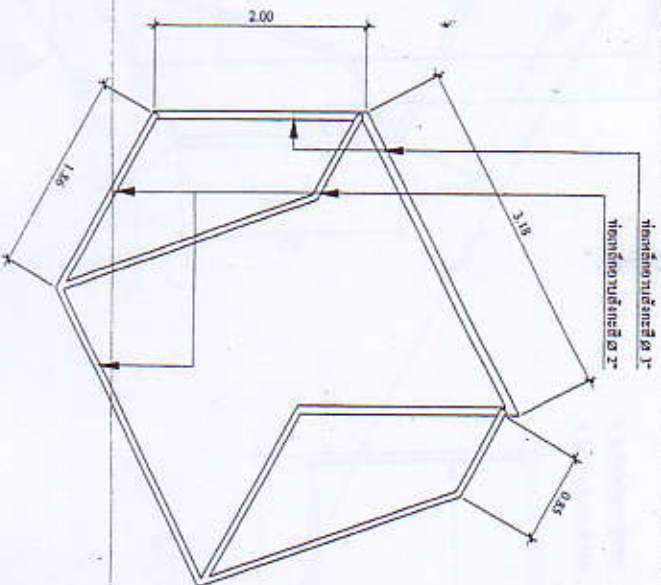

รูปทัศนียภาพ





วันที่

09







