

ตารางแสดงวงเงินงบประมาณที่ได้รับจัดสรรและราคากลางในงานจ้างก่อสร้าง

๑. ชื่อโครงการ โครงการก่อสร้างห้องน้ำ-ห้องส้วม สำหรับผู้พิการ.พร้อมห้องน้ำ-ห้องส้วมทั่วไป.ขนาด กว้าง 2.50 เมตร. ยาว 4.50 เมตร. ณ สำนักงาน อบต.โละจูด โดยวิธีตกลงราคา

หน่วยงานเจ้าของโครงการ สำนักงานปลัด.องค์การบริหารส่วนตำบลโละจูด

๒. วงเงินงบประมาณที่ได้รับจัดสรร ๒๐๘,๐๐๐.- บาท (สองแสนแปดพันบาทถ้วน)

๓. ลักษณะงานโดยสังเขป

ประเภทงานทาง.ขนาดความกว้าง ๒.๕๐ เมตร. ความยาว ๔.๕๐ เมตร

๔. ราคากลางคำนวณ ณ วันที่ ๒๔ พฤษภาคม ๒๕๖๐ เป็นเงิน ๒๐๘,๐๐๐.- บาท

๕. บัญชีประมาณการราคากลาง แนบท้ายดังนี้

๕.๑ แผนสรุปผลการประมาณราคาต่อก่อสร้าง (แบบ ป.ร.๕)จำนวน ๑ หน้า

๕.๒ แผนสรุปราคากลางค่าต้นทุนงานก่อสร้าง (แบบ ป.ร.๔)จำนวน ๒ หน้า

๕.๓ แผนแปลนงานก่อสร้างห้องน้ำ-ห้องส้วมจำนวน ๑๖ หน้า

๖. รายชื่อคณะกรรมการกำหนดราคากลาง

๖.๑ นายมาโนช สงวนจิตำแหน่ง นายช่างโยธาชำนาญงาน

๖.๒ นายฮารอพี เต่นชีวาตำแหน่ง เจ้าหน้าที่งานพัฒนาชุมชน

๖.๓ นางสาวมาวีณี นิมะนอตำแหน่ง เจ้าหน้าที่งานธุรการ

สรุปผลการประมาณราคาก่อสร้าง

โครงการ ห้องน้ำ-ส้วมสำหรับคนพิการ พร้อมห้องน้ำ-ส้วมทั่วไป ขนาดกว้าง 2.50 เมตร แบบ ปร.5
 ยาว 4.50 เมตร
 สถานที่ก่อสร้าง องค์การบริหารส่วนตำบลโละจูด ค่าพิักัด
 ขนาด/เนื้อที่อาคาร
 เจ้าของโครงการ องค์การบริหารส่วนตำบลโละจูด
 ประเภทงาน อาคาร
 ประมาณการตามแบบ ปร.4 จำนวน 2 หน้า
 ประมาณราคา นายวิรัชกร แจ่มฉิม เมื่อวันที่ 20 เมษายน 2560 ภาวะฝนตก

ที่	รายการ	ค่าวัสดุและค่าแรง รวมเป็นเงิน (บาท)	Factor F	รวมค่าก่อสร้างทั้งหมด รวมเป็นเงิน (บาท)	หมายเหตุ
1	ประเภทงานอาคาร	159,767.12	1.3074	208,879.54	
2	ป้ายประชาสัมพันธ์	1 ป้าย	-	-	
	เงื่อนไขการใช้ตาราง Factor F				
	เงินล่วงหน้าจ่าย - %				
	เงินประกันผลงานหัก - %				
	ดอกเบี้ยเงินกู้ 6 %				
	ค่าภาษีมูลค่าเพิ่ม(VAT) 7 %				
	รวมค่าก่อสร้างเป็นเงินทั้งสิ้น			208,879.54	
สรุป	คิดเป็นงบประมาณ			208,000.00	
	ตัวอักษร (สองแสนแปดพันบาทถ้วน)				

ขนาดเนื้อที่อาคาร ตารางเมตร
 เฉลี่ยราคาประมาณ ตารางเมตร

ตรวจ..... (นายสุพรรณ รัตนคช) ผู้อำนวยการกองช่าง อบต.โละจูด คณะกรรมการประเมินราคากลาง
 เห็นชอบ..... (นายอายุ นีอรานะ) ประธานกรรมการ
 ผอ.คลัง รักษาราชการแทนปลัดองค์การบริหารส่วนตำบล (นางชนนีนันท์ สงวนต์) กรรมการ
 อนุมัติ..... (นายชุลลิกิรี เจ๊ะมามะ) นายกองค้การบริหารส่วนตำบลโละจูด (นางชนนีนันท์ สงวนต์) กรรมการ
 (นางสาวดวงมณี กิ่งแก้ว) กรรมการ

แบบสรุปราคากลางค่าต้นทุนงานก่อสร้างอาคาร

โครงการ ห้องน้ำ-ส้วมสำหรับคนพิการ พร้อมห้องน้ำ-ส้วมทั่วไป ขนาดกว้าง 2.50 เมตร แบบ ป.ร.4
 ยาว 4.50 เมตร 1/2
 สถานที่ดำเนินการ องค์การบริหารส่วนตำบลโละจูด พิกัด
 เจ้าของโครงการ องค์การบริหารส่วนตำบลโละจูด
 แบบเลขที่ ภาวะฝนตก

ที่	รายการ	จำนวน	หน่วย	ค่าวัสดุ		ค่าแรงงาน		รวม
				หน่วยละ	จำนวนเงิน	หน่วยละ	จำนวนเงิน	
1	งานโครงสร้าง							
	1.1 ปริมาณดินขุด	7.68	ลบ.ม	-	-	148.00	1,136.64	1,136.64
	1.2 ทราयरองพื้น	0.70	ลบ.ม	261.68	183.18	99.00	69.30	252.48
	1.3 คอนกรีตหยาบ 1:3:5	0.70	ลบ.ม	1,962.62	1,373.83	398.00	278.60	1,652.43
	1.4 คอนกรีต 1:2:4	5.00	ลบ.ม	2,056.07	10,280.35	498.00	2,490.00	12,770.35
	1.5 เหล็ก RB ขนาด กก. 6 มม.	0.038	ตัน	31,573.83	1,201.03	4,100.00	156.04	1,357.07
	1.6 เหล็ก DB ขนาด กก. 12 มม.	0.266	ตัน	22,102.80	5,897.62	3,300.00	880.43	6,778.05
	1.7 สวดผูกเหล็ก	15.00	กก.	58.41	876.15	-	-	876.15
	1.8 แผ่นพื้นสำเร็จรูป	17.50	ตร.ม	320.00	5,600.00	-	-	5,600.00
	1.9 ตะแกรงเหล็กไวร์เมช Ø 4 มม.	25.00	ตร.ม	25.00	625.00	5.00	125.00	750.00
	1.10 ไม้แบบ	34,000	ตร.ม	250.00	8,500.00	133.00	4,522.00	13,022.00
	1.11 ตะปู	10.00	กก.	51.40	514.00	-	-	514.00
2	งานผนัง							
	2.1 อิฐบล็อก	533.00	ก้อน	5.61	2,990.13	6.15	3,278.40	6,268.53
	2.2 ปูนซีเมนต์ผสม	0.85	ตัน	3,271.03	2,780.38	-	-	2,780.38
	2.3 ทราयरหาย	1.00	ลบ.ม	261.68	261.68	-	-	261.68
	2.4 ทราयरละเอียด	2.00	ลบ.ม	654.21	1,308.42	-	-	1,308.42
	2.5 ค่าแรงงานฉาบ	82.00	ตร.ม	-	-	82.00	6,724.00	6,724.00
3	งานพื้น							
	3.1 พ.1 ปูกระเบื้องเคลือบ 8"x8"	11.25	ตร.ม	266.00	2,992.50	158.00	1,777.50	4,770.00
	3.2 มั่นปูกระเบื้องเคลือบ 8"x10"	51.52	ตร.ม	261.00	13,446.72	166.00	8,552.32	21,999.04
4	งานประตู - หน้าต่าง							
	4.1 ป.1 วงกบอลูมิเนียมสีชาพร้อมบาน กระจกสีชาหนา 5 มม.ชนิดบานเลื่อนขนาด ขนาด 1.10x2.00 ม.	1.00	ชุด	7,000.00	7,000.00	-	-	7,000.00
	4.2 ป.2 วงกบไม้เนื้อแข็ง ขนาด 2"x4" บานไม้อัดยาง ขนาด 0.70x1.80 ม.	2.00	ชุด	2,500.00	5,000.00	-	-	5,000.00
	4.3 น.1 วงกบไม้เนื้อแข็ง ขนาด 2"x4"	3.00	ชุด	1,500.00	4,500.00	-	-	4,500.00
รวมวัสดุและค่าแรงโครงการก่อสร้างอาคาร ฯ								105,321.21

แบบสรุปราคากลางค่าต้นทุนงานก่อสร้างอาคาร

โครงการ ห้องน้ำ-ส้วมสำหรับคนพิการ พร้อมห้องน้ำ-ส้วมทั่วไป ขนาดกว้าง 2.50 เมตร แบบ ปร.4 ยาว 4.50 เมตร 2/2

สถานที่ดำเนินการ องค์การบริหารส่วนตำบลโละจูด พิกัด

เจ้าของโครงการ องค์การบริหารส่วนตำบลโละจูด

แบบเลขที่ ภาวะฝนตก

ที่	รายการ	จำนวน	หน่วย	ค่าวัสดุ		ค่าแรงงาน		รวม
				หน่วยละ	จำนวนเงิน	หน่วยละ	จำนวนเงิน	
	บานเกล็ดสีชาหนา 4 มม.ขนาด 0.70x0.60 ม.							
5	งานสุขภัณฑ์							
	5.1 โถส้วมชักโครกพร้อมอุปกรณ์	3.00	ชุด	2,710.28	8,130.84	450.00	1,350.00	9,480.84
	5.2 อ่างล้างหน้าติดผนังพร้อมอุปกรณ์	1.00	ชุด	650.00	650.00	450.00	450.00	1,100.00
	5.3 ที่ใส่กระดาษชำระ	3.00	อัน	240.00	720.00	35.00	105.00	825.00
	5.4 กระจกเงารอบพลาสติกพร้อมชั้นวาง	1.00	ชุด	400.00	400.00	70.00	70.00	470.00
	5.5 สายชำระ	3.00	ชุด	280.00	840.00	35.00	105.00	945.00
	5.5 ตะแกรงน้ำทิ้ง ชนิดมีที่ดักกลิ่น	3.00	อัน	220.00	660.00	75.00	225.00	885.00
	5.6 ขอนแขวนผ้าแสดงนเลส	3.00	อัน	200.00	600.00	70.00	210.00	810.00
	5.7 ชุดงานแสดงนเลส ขนาด ศก. 1 1/4 "	1.00	งาน	15,000.00	15,000.00	-	-	15,000.00
	5.8 ท่อซีเมนต์ ขนาด ศก. 0.80 ม.	16.00	ฟุต	250.00	4,000.00	148.00	2,368.00	6,368.00
	5.9 ฝาซีเมนต์ ขนาด ศก. 0.80 ม.	4.00	ฝา	150.00	600.00	-	-	600.00
	5.10 งานเดินท่อประปา/ท่อโสโครก (เหมา)	1.00	งาน	3,000.00	3,000.00	-	-	3,000.00
6	งานไฟฟ้า							
	6.1 โคมไฟหลอดฟลูออเรสเซนต์ 1x18 วัตต์	2.00	ชุด	200.00	400.00	135.00	270.00	670.00
	6.2 โคมไฟหลอดฟลูออเรสเซนต์ 1x36 วัตต์	1.00	ชุด	200.00	200.00	135.00	135.00	335.00
	6.3 สวิตช์	3.00	อัน	60.75	182.25	-	-	182.25
	6.4 บล็อกลอย 2x4	2.00	อัน	120.00	240.00	-	-	240.00
	6.5 หน้ากาก 2x4 แบบ 2 ช่อง	1.00	อัน	25.00	25.00	-	-	25.00
	6.6 หน้ากาก 2x4 แบบ 1 ช่อง	1.00	อัน	25.00	25.00	-	-	25.00
	6.7 สายไฟ VAF ขนาด 2x1.5	30.00	ม.	10.00	300.00	13.00	390.00	690.00
	6.8 สายไฟ VAF ขนาด 2x2.5	30.00	ม.	19.53	585.98	14.00	420.00	1,005.98
7	งานสี							
	7.1 สีรองพื้น	1.00	ถัง	2,453.30	2,453.30	840.00	840.00	3,293.30
	7.2 สีน้ำพลาสติก	2.00	ถัง	2,289.72	4,579.44	840.00	1,680.00	6,259.44
	7.3 สีน้ำมัน	1.00	กป.	1,448.60	1,448.60	-	-	1,448.60
8	งานอื่นๆ							
	8.1 รั้วพื้นคอนกรีต	11.25	ตร.ม	-	-	70.00	787.50	787.50
	รวมวัสดุและค่าแรงโครงการต่อเติมอาคาร ฯ							54,445.91

สรุปผลการประมาณราคาก่อสร้าง

โครงการ ปรับปรุงสำนักงานองค์การบริหารส่วนตำบลโละจูด ขนาดกว้าง 3.50 เมตร แบบ ปร.5-
 ยาว 7.00 เมตร
 สถานที่ก่อสร้าง องค์การบริหารส่วนตำบลโละจูด ค่าพิกัด
 ขนาด/เนื้อที่อาคาร
 เจ้าของโครงการ องค์การบริหารส่วนตำบลโละจูด
 ประเภทงาน อาคาร
 ประมาณการตามแบบ ปร.4 จำนวน 1 หน้า
 ประมาณราคา นายวิรัชกร แจ่มจิม เมื่อวันที่ 20 เมษายน 2560 ภาวะฝนตก

ที่	รายการ	ค่าวัสดุและค่าแรง รวมเป็นเงิน (บาท)	Factor F	รวมค่าก่อสร้างทั้งหมด รวมเป็นเงิน (บาท)	หมายเหตุ
1	ประเภทงานอาคาร	37,792.66	1.3074	49,410.12	
2	ป้ายประชาสัมพันธ์	-	-	-	
	เงื่อนไขการใช้ตาราง Factor F				
	เงินล่วงหน้าจ่าย - %				
	เงินประกันผลงานหัก - %				
	ดอกเบี้ยเงินกู้ 6 %				
	ค่าภาษีมูลค่าเพิ่ม(VAT) 7 %				
สรุป	รวมค่าก่อสร้างเป็นเงินทั้งสิ้น			49,410.12	
	คิดเป็นงบประมาณ			49,200.00	
	ตัวอักษร (สี่หมื่นเก้าพันสองร้อยบาทถ้วน)	

ขนาดเนื้อที่อาคาร ตารางเมตร
 เฉลี่ยราคาประมาณ ตารางเมตร

ตรวจ..... คณะกรรมการกำหนดราคากลาง
 (นายสุพรรณ รัตนคช)
 ผู้อำนวยการกองช่าง อบต.โละจูด ลงชื่อ ประธานกรรมการ
 (.....)
 เห็นชอบ.....
 (นายอำนาจ เรืองสุวรรณ) ลงชื่อ กรรมการ
 ปลัดองค์การบริหารส่วนตำบลโละจูด (.....)
 อนุมัติ..... ลงชื่อ กรรมการ
 (นายชุลกีพี เจ๊ะมามะ) (.....)
 นายกององค์การบริหารส่วนตำบลโละจูด



โครงการก่อสร้างห้องน้ำ-ส้วมสำหรับคนพิการ
พร้อมห้องน้ำ-ส้วมทั่วไป
ขนาดกว้าง 2.50 ม. ยาว 4.50 ม.

สถานที่ก่อสร้าง
สำนักงานองค์การบริหารส่วนตำบลโละจูด











แบบร่างที่ 15 / 2560
 วันที่ 21 กรกฎาคม 2559

อาคารส่วน
 3
 15

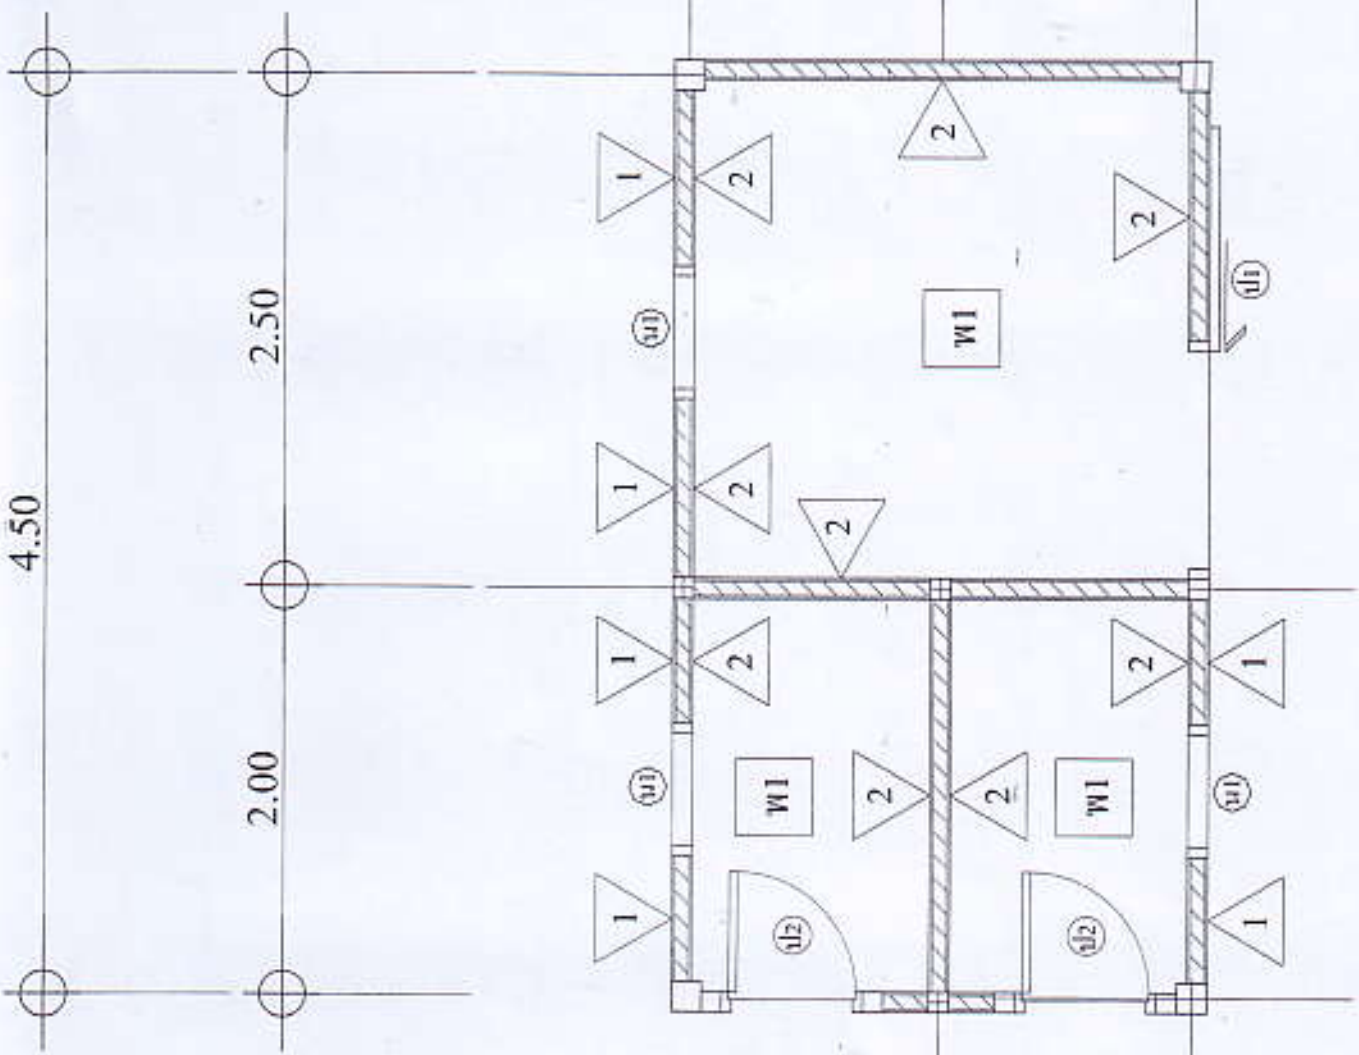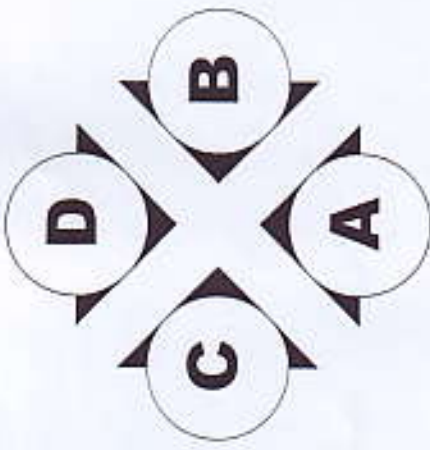
















แบบที่ 15 / 2560

วันที่ 21 กรกฎาคม 2559

หน้า
 4

หน้า
 15

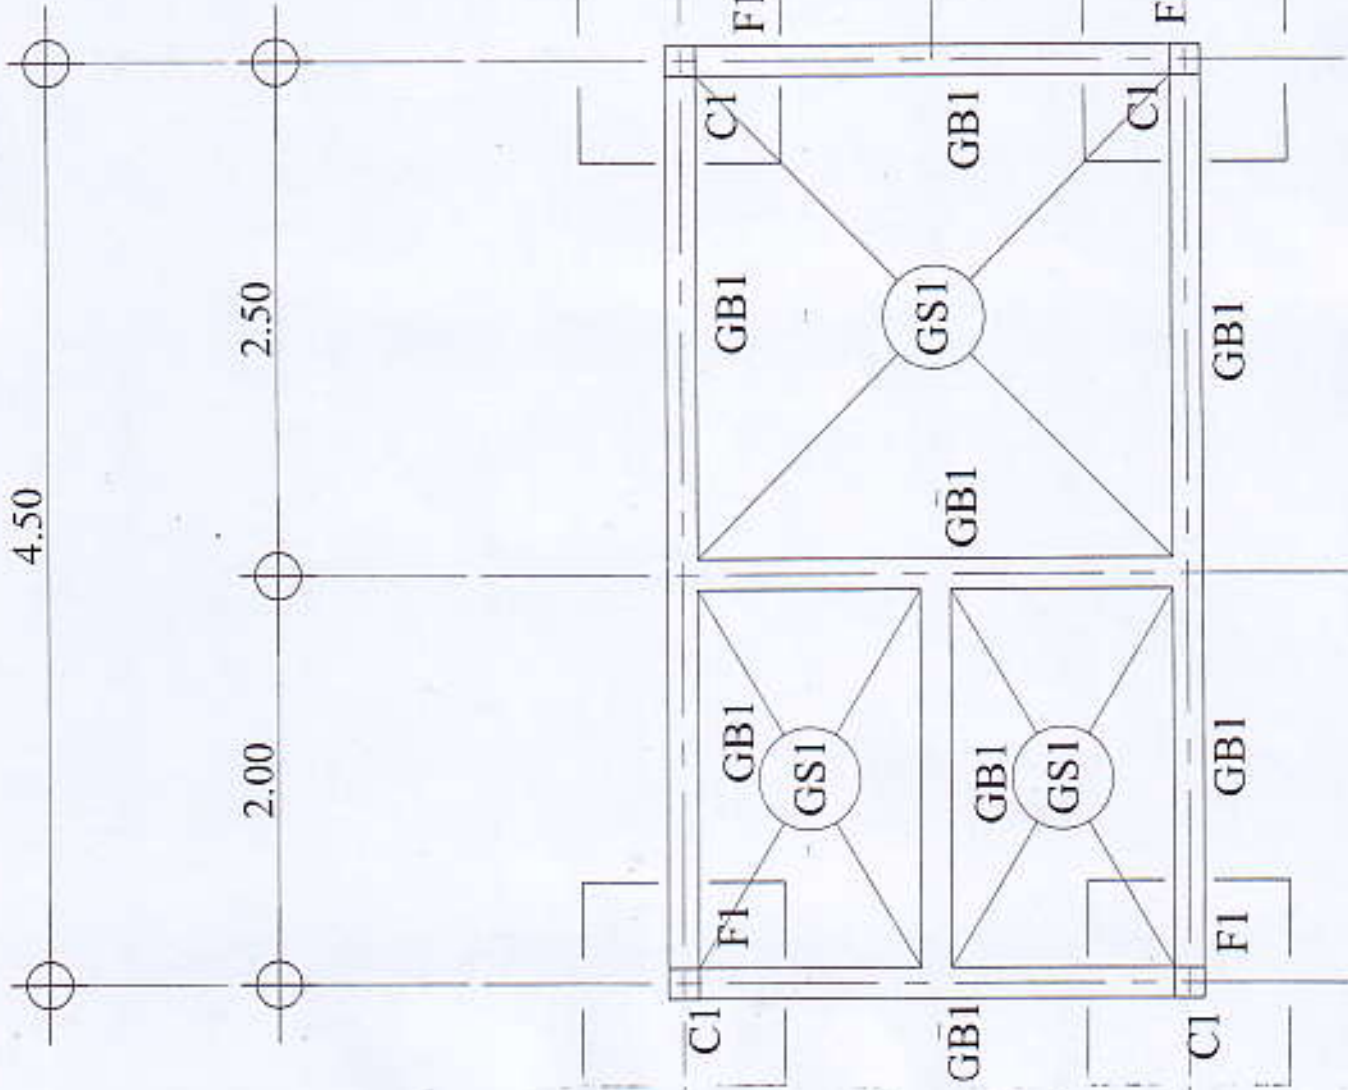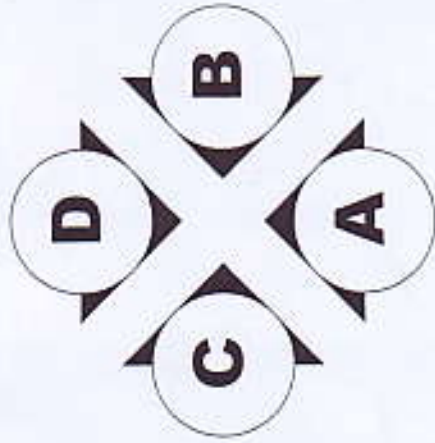














ขนาดหน้ากระดาษ 15 / 2560

วันที่ 21 กรกฎาคม 2559

ขนาดหน้ากระดาษ 5

แผ่นที่

15

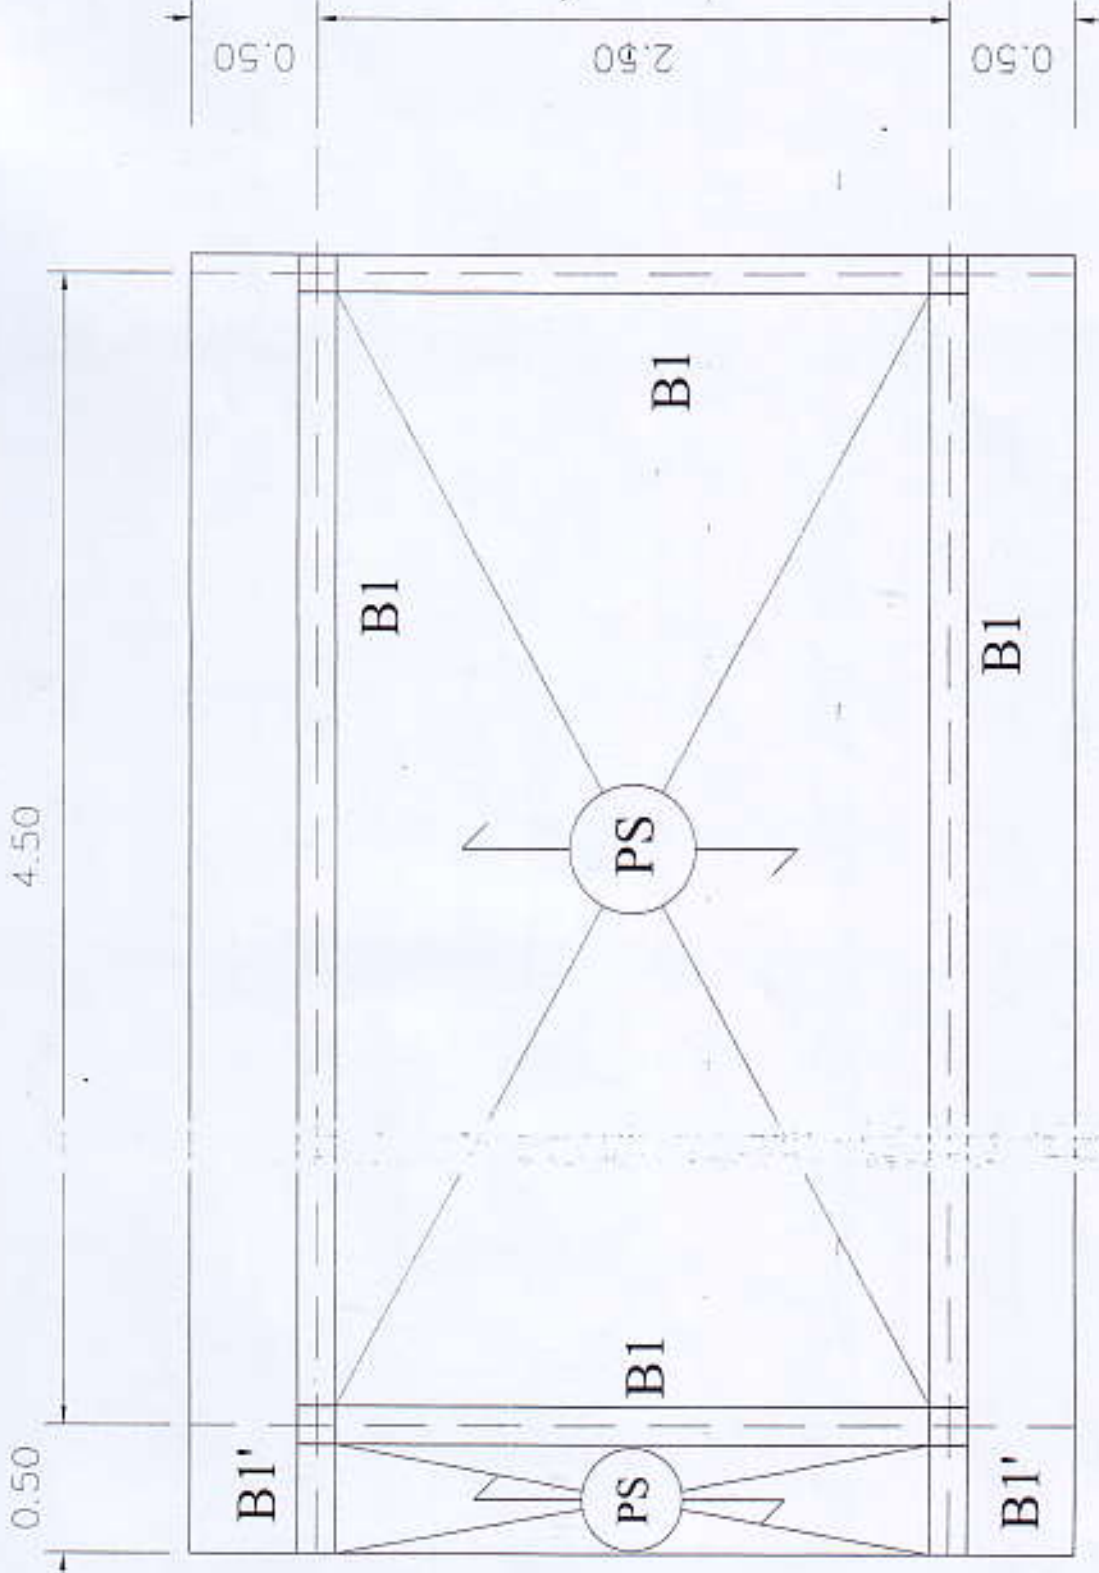












 15

ถังเก็บน้ำดื่มขนาด ก.ด.ก. มีฝาขนาด ขนาด 0.80 ม. 4 ใบ
 กระจาย 1" @ 0.30 ม. โคจรอบ (ตั้งชื่อตามท้องตลาด)

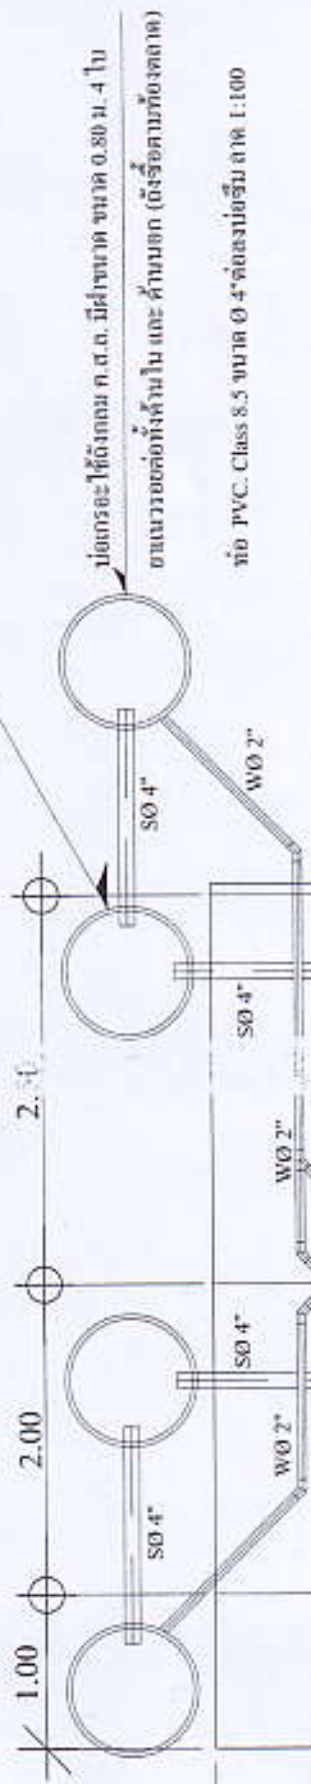

รายการประกอบแบบระบบสุขาภิบาล

- ท่อดื่ม (S) ใช้ท่อ PVC Class 8.5 ขนาด 4"
- ท่อรับน้ำ (W) ใช้ท่อ PVC Class 8.5 ขนาด 2" - 2.5"
- ท่ออากาศ (V) ใช้ท่อ PVC Class 8.5 ขนาด 1"
- FD 02" ตะแกรงน้ำทิ้งรูปถ้วย ชนิดมีลักษณะ ขนาด 0.2"



หมายเหตุ

ดำเนินการก่อสร้าง ถังเก็บน้ำดื่มสามารถเลือกใช้ประ วัสดุความเหมาะสม







(นายสมนึก ศรีคำขวัญ)
ผู้ช่วยช่างโยธา

ตรวจ

(นายอภิรักษ์ หงวนธิ)
นายช่างโยธาชำนาญงาน

อนุมัติ

(นายอำนาจ รัตนสุวรรณ)
ปลัดองค์การบริหารส่วนตำบลโป่งซูก

อนุมัติ

(นายสุทธิพันธ์ ธีระมานะ)
นายกองค์การบริหารส่วนตำบลโป่งซูก

แบบที่ 15 / 2560

วันที่ 21 กรกฎาคม 2559

มาตราส่วน

7


แผ่นที่

15

สัญลักษณ์

(S) สวิตช์ - เปิดไฟ

□ หลอดไฟแอลอีดี ๑๘ วัตต์
พร้อมอุปกรณ์ ครบชุด

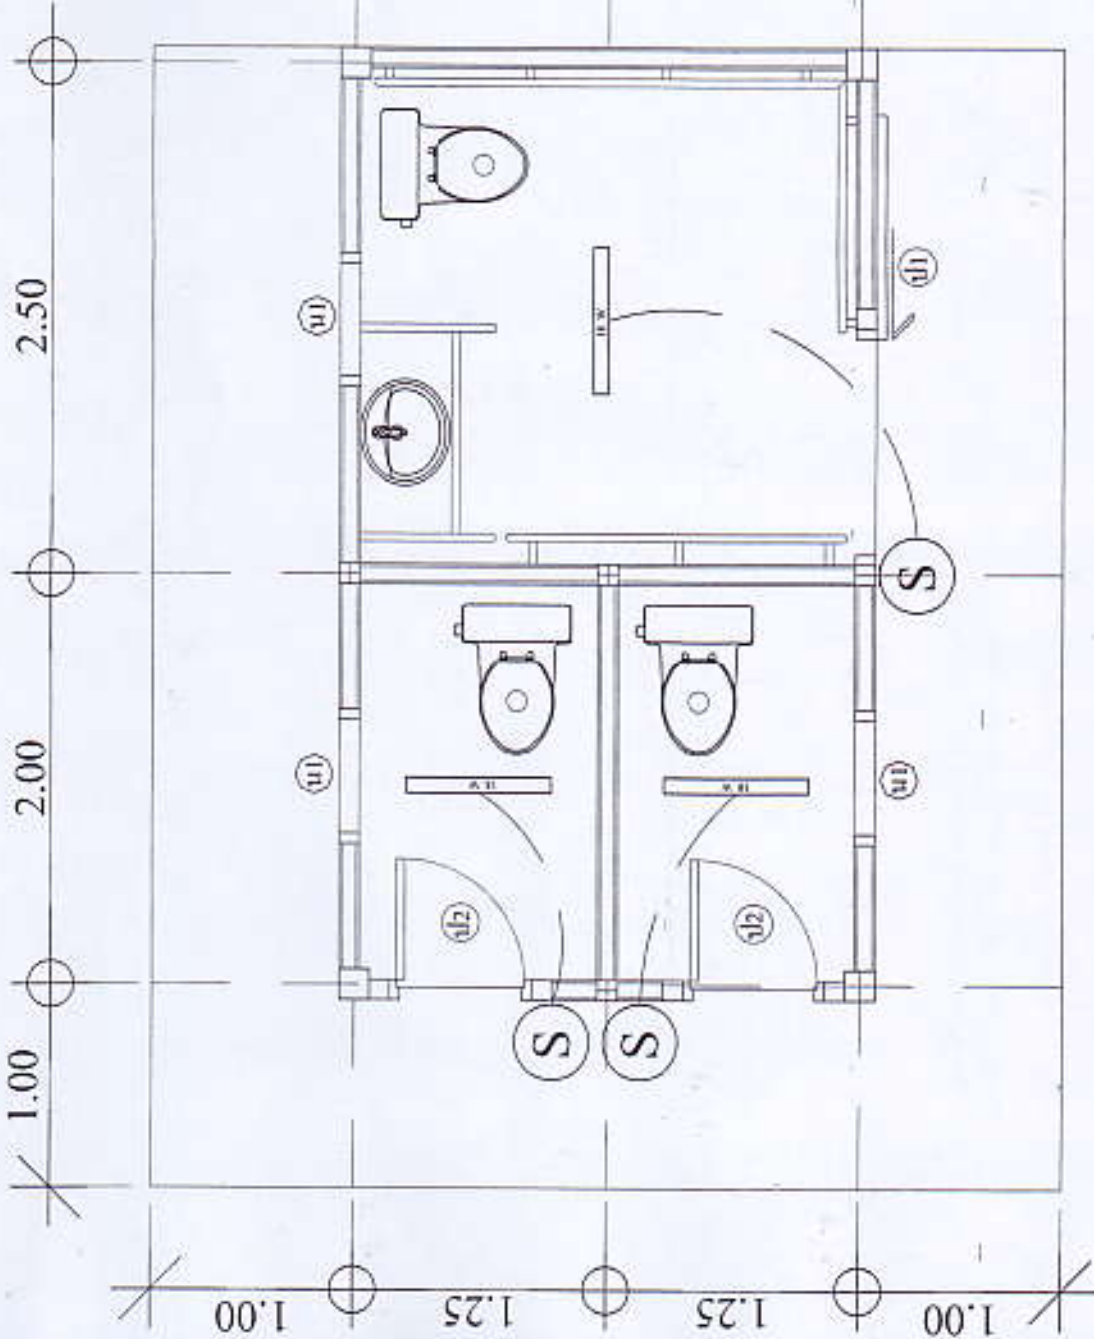

รายการประกอบแบบระบบสุขาภิบาล

- การเดินสายไฟ ให้เดินบนผนังและใช้เข็มขัดรัดสายไฟ
- วงมแสงสว่าง ใช้สายขนาด 2 X 1.5 ตารางมิลลิเมตร
- วงรควบคุม (สายเมน) ใช้สายขนาด 2 X 6 ตารางมิลลิเมตร










(นายสมนึก ศรีคำขวัญ)

ผู้ช่วยช่างโยธา

นางช่างโยธาชำนาญงาน

สัญญา

(นายช่อเกียรติ ศรีงาม)

ปลัดองค์การบริหารส่วนตำบล

สัญญา

(นายช่อเกียรติ ศรีงาม)

นายช่างโยธาชำนาญงาน

แบบ

แบบเลขที่ 15 / 2560

วันที่ 21 กรกฎาคม 2559

ขนาดหน้า


หน้า

8

15

สัญลักษณ์

- ๑ ก้อนน้ำทองเหลือง
- ๒ ประตูบานคู่
- ๓ สายชำระ

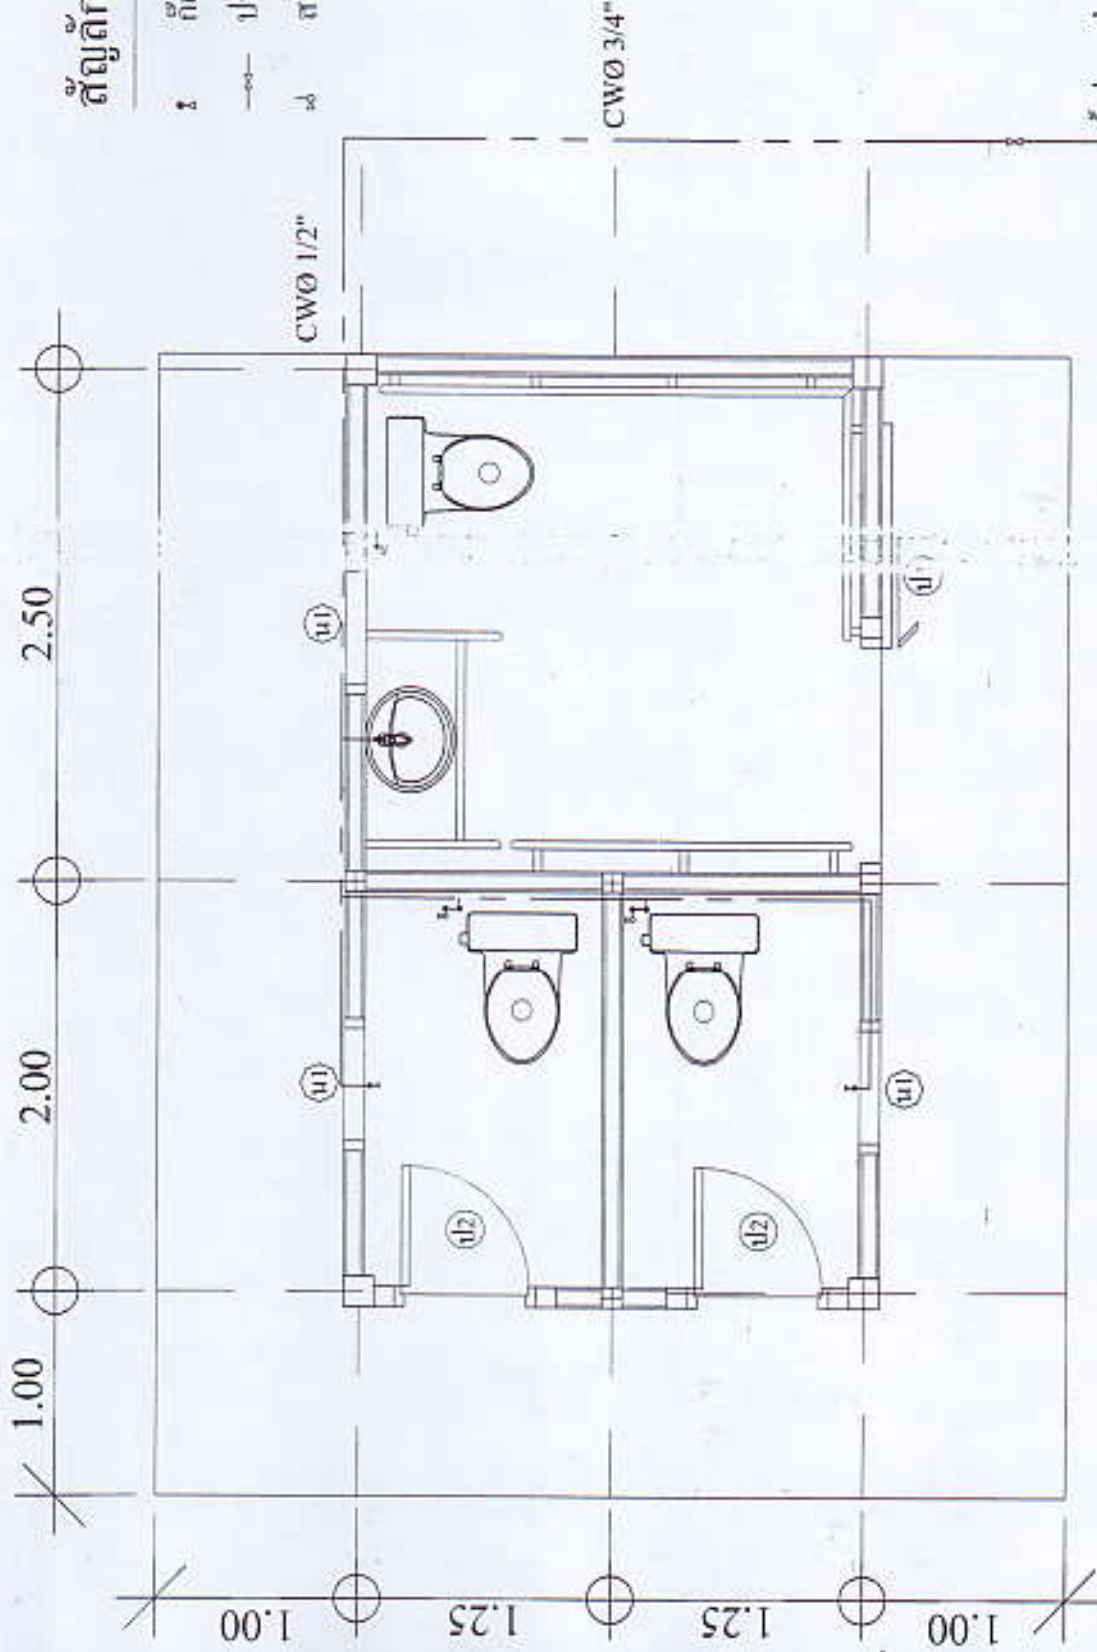

บรรจบกับท่อระบายน้ำที่ใกล้ที่สุด
(จะกำหนดให้ขณะก่อสร้าง)



รายการประกอบแบบระบบสุขาภิบาล

- ท่อน้ำดี (CW) ใช้ท่อ PVC. Class 8.5 ขนาด Ø 1" - 3"
- ท่อน้ำดีให้ต่อกับท่อระบายน้ำที่ใกล้ที่สุด





(นายสมนึก ศรีคำจัญ)
ผู้ช่วยช่างโยธา

หน้า 9

(นายมานโรย สงวนนิ)
นายช่างโยธาชำนาญงาน

หน้า 15

(นายอำนาจ ธีระสุวรรณ)
ปลัดองค์การบริหารส่วนตำบลไทรบุรี

หน้า 15

(นายชูเกียรติ ธีระมานะ)
นายกองค์การบริหารส่วนตำบลไทรบุรี

แบบเลขที่ 15 / 2560


วันที่ 21 กรกฎาคม 2559

หน้า 9

หน้า 15

รายการประกอบสัญลักษณ์

- 1 รั้วโครก ชนิดนํ้ามัน
- 2 ที่โถกระดาษชำระ
- 3 สายฉีดน้ำพร้อมวาล์ว
- 4 ตะแกรงน้ำทิ้ง ชนิดที่ติดตั้ง
- 5 อ่างล้างหน้าพร้อมอุปกรณ์ครบชุด
- 6 กระจกเงารอบพลาสติก พร้อมชั้นวางของ
- 7 ราวสแตนเลส ขนาด 1 1/2" ตามแบบ
- 8 ขอมแขวนผ้า สแตนเลส
- 9 ถังกักน้ำ

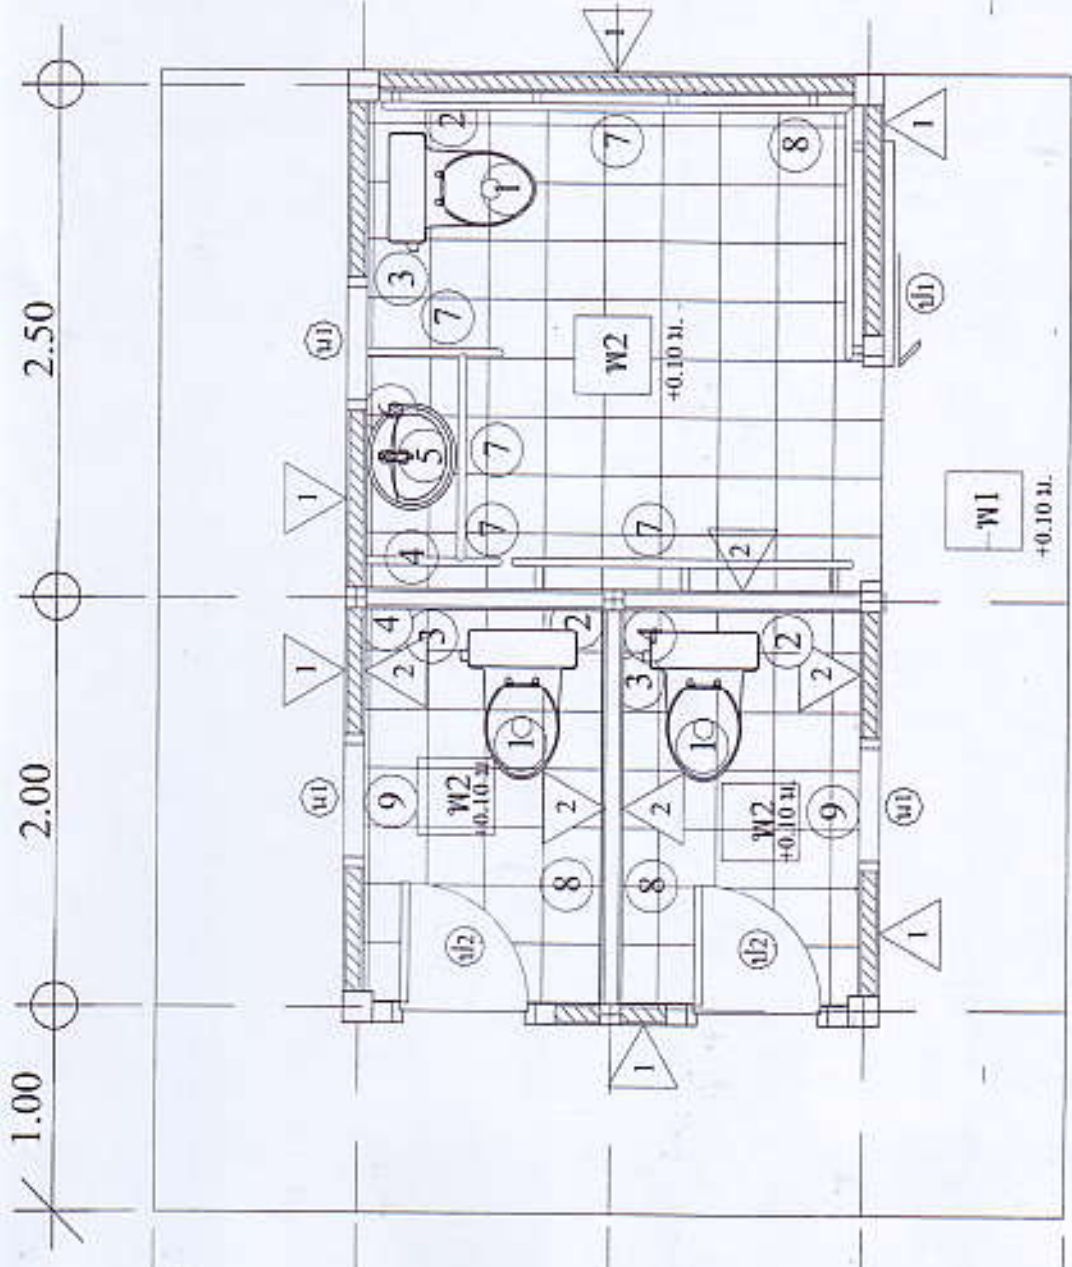

รายการประกอบแบบพื้น - ผนัง - ฝ้าเพดาน

1 ฉาบปูนเรียบท้อพื้น ทาสี

W2 พื้น ก.ส.ส. ฉาบกระเบื้องเคลือบ ขนาด 8" X 8"

W1 พื้น ก.ส.ส. ฉาบขัดหยาบ

1 ผนังก่ออิฐแดงสีรูครึ่งแผ่นตามปูนเรียบ ทาสี

2 ผนังก่ออิฐแดงสีรูครึ่งแผ่นตามปูนเรียบ กระจกกระเบื้องสูง 1.50 ม.










ตรา

(นายมาโนช สงวนดี)
นายช่างโยธาชำนาญงาน

ตรา

(นายอำนาจ เรืองสุวรรณ)
ปลัดองค์การบริหารส่วนตำบล

ตรา

(นายชูเกียรติ เต็มมาจะ)
นายกองค์การบริหารส่วนตำบล โขกูด

แบบเลขที่ 15 / 2560


วันที่ 21 กรกฎาคม 2559

มาตราส่วน

10

แผ่นที่

15

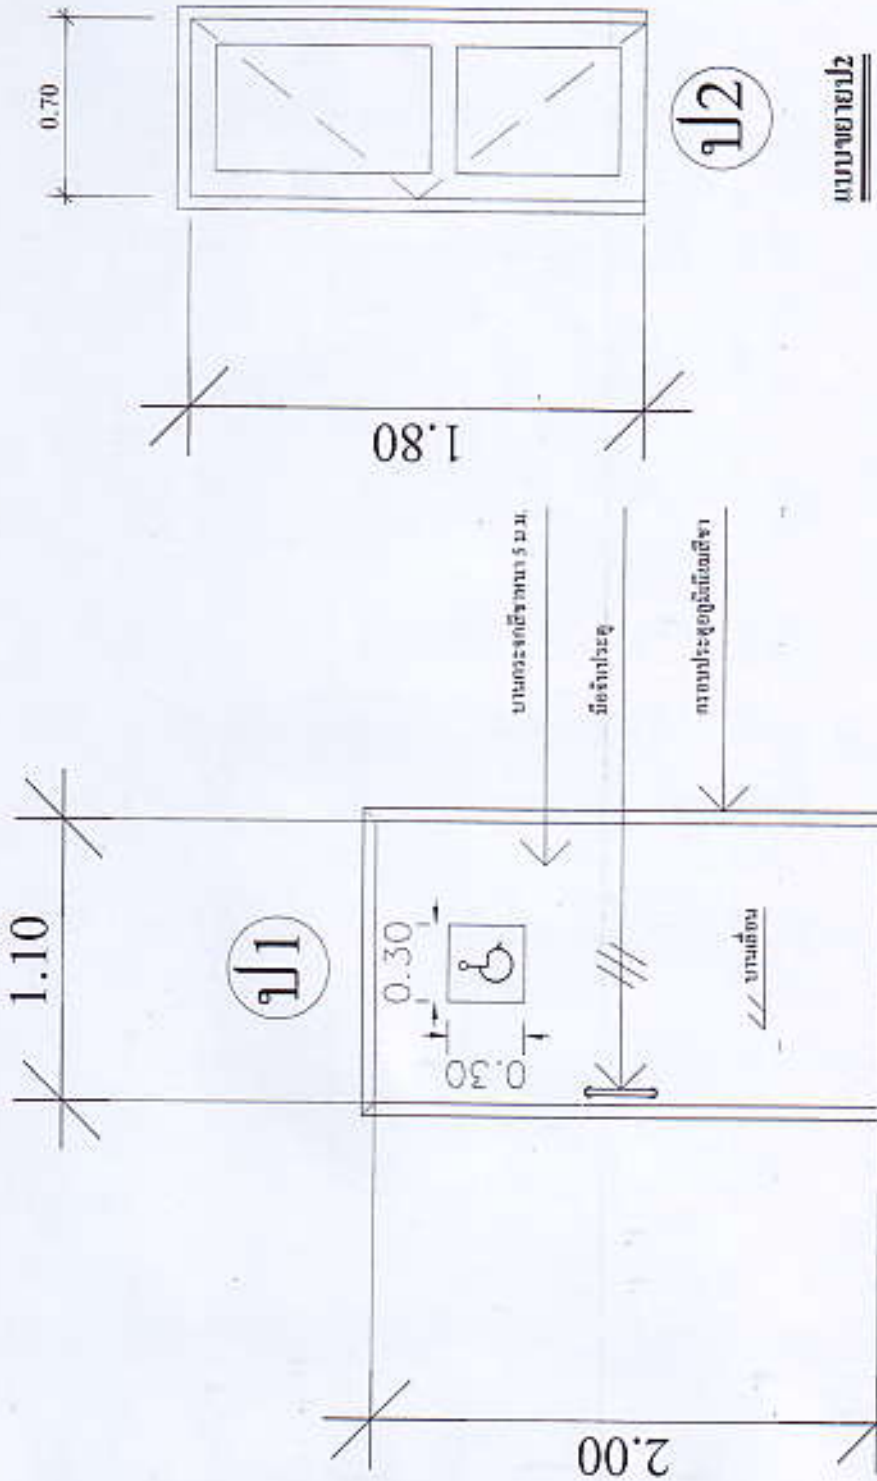


ป2

แบบขยายป2

- ชนิดประตู = ประตูบานเปิดเดี่ยว
- วงกบ = ไม้เนื้อแข็งขนาด 2" x 4" ทาสีน้ำมัน
- กรอบบาน = ไม้อัดยางกันน้ำทาสี
- อุปกรณ์ = บานเปิดครบชุด

แบบขยายป1

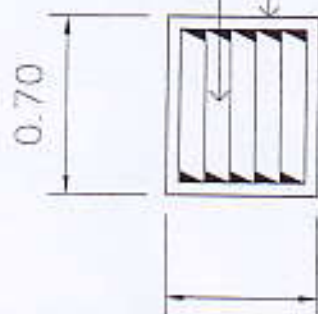

แบบขยายบาน




















แผนองค์ 15 / 2560

วันที่ 21 กรกฎาคม 2559

หน้า
11

หน้า
15

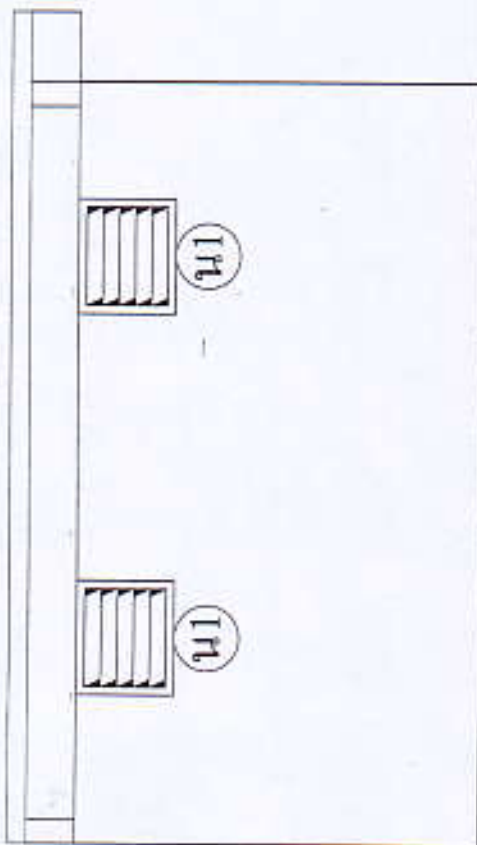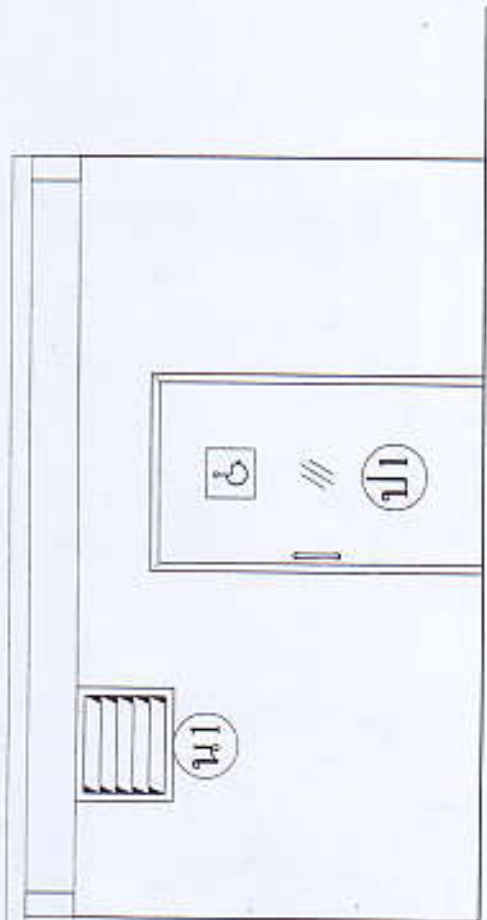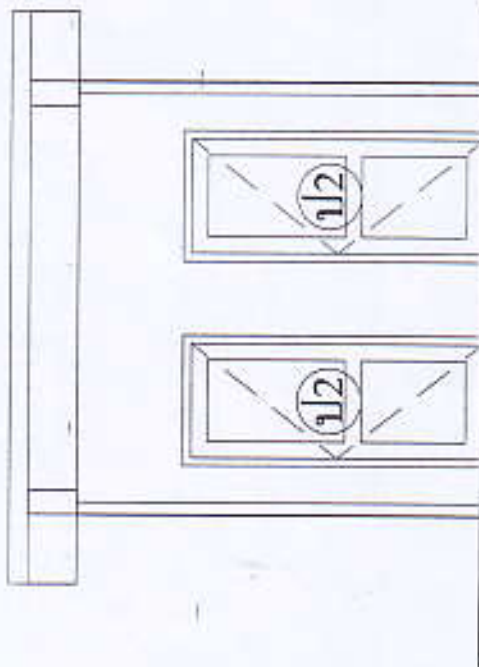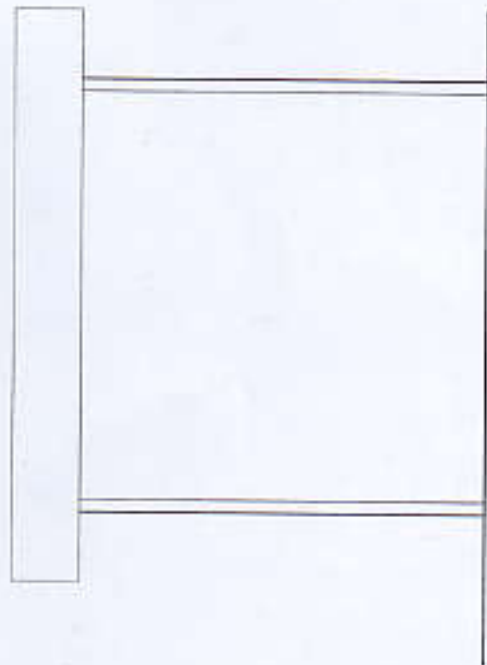






(นายสมนึก ศรีคำขวัญ)
ผู้ช่วยช่างโยธา

03/28

(นายมานิช สงวนกิจ)
นางช่างโยธาชำนาญงาน

หน้า

(นายอำนาจ เรืองสุวรรณ)
ปลัดองค์การบริหารส่วนตำบล

หน้า

(นายสุภสิทธิ์ เตชะมานะ)
นายกองค์การบริหารส่วนตำบล

แบบเลขที่ 15 / 2560

วันที่ 21 กรกฎาคม 2559

อาคารส่วน

12

แผ่นที่

15




DETAIL B1




DETAIL C81



DETAIL ไม้สำหรับทำทางเดิน C1

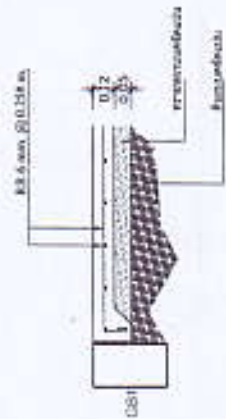

DETAIL G51

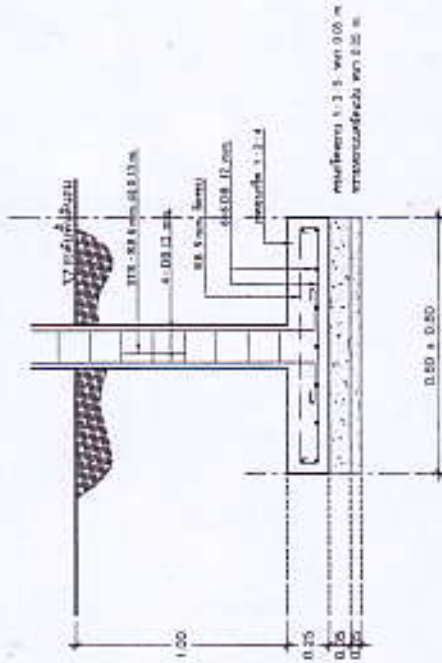


F1

สันได้ฐานรากต้องรับน้ำหนักบรรทุกโดยเฉลี่ยไม่น้อยกว่า 8 ตันต่อตารางเมตร.

แบบขยายฐานราก เสา ท่อ พื้น


SCALE 1 : 25

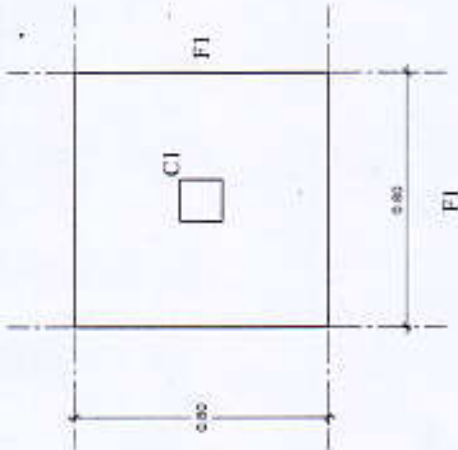

Wiremesh 4 mm. @0.20 m.#

คอนกรีตเททับหน้าหนา 5 ซม.ม.

แผ่นพื้นสำเร็จรูป

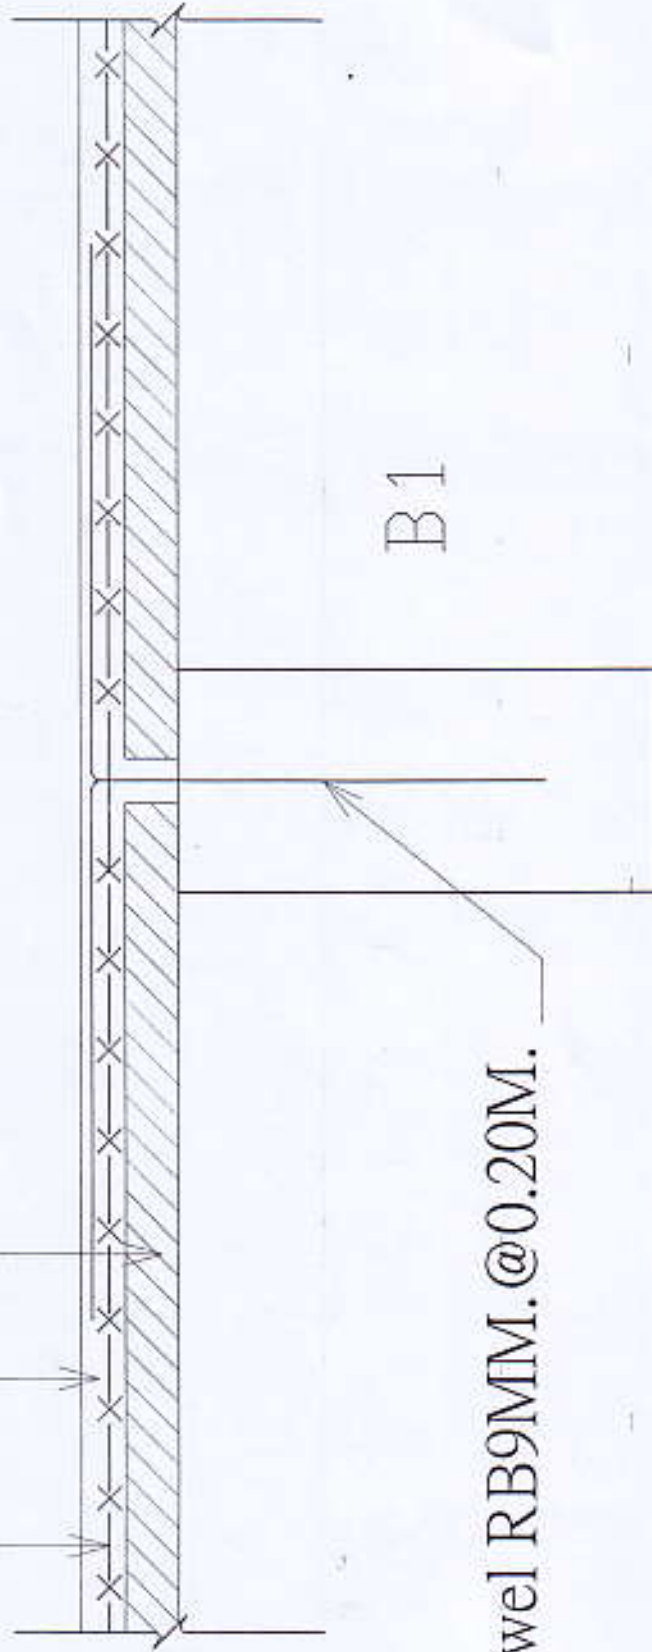

Dowel RB9MM. @0.20M.

DETAIL PS
































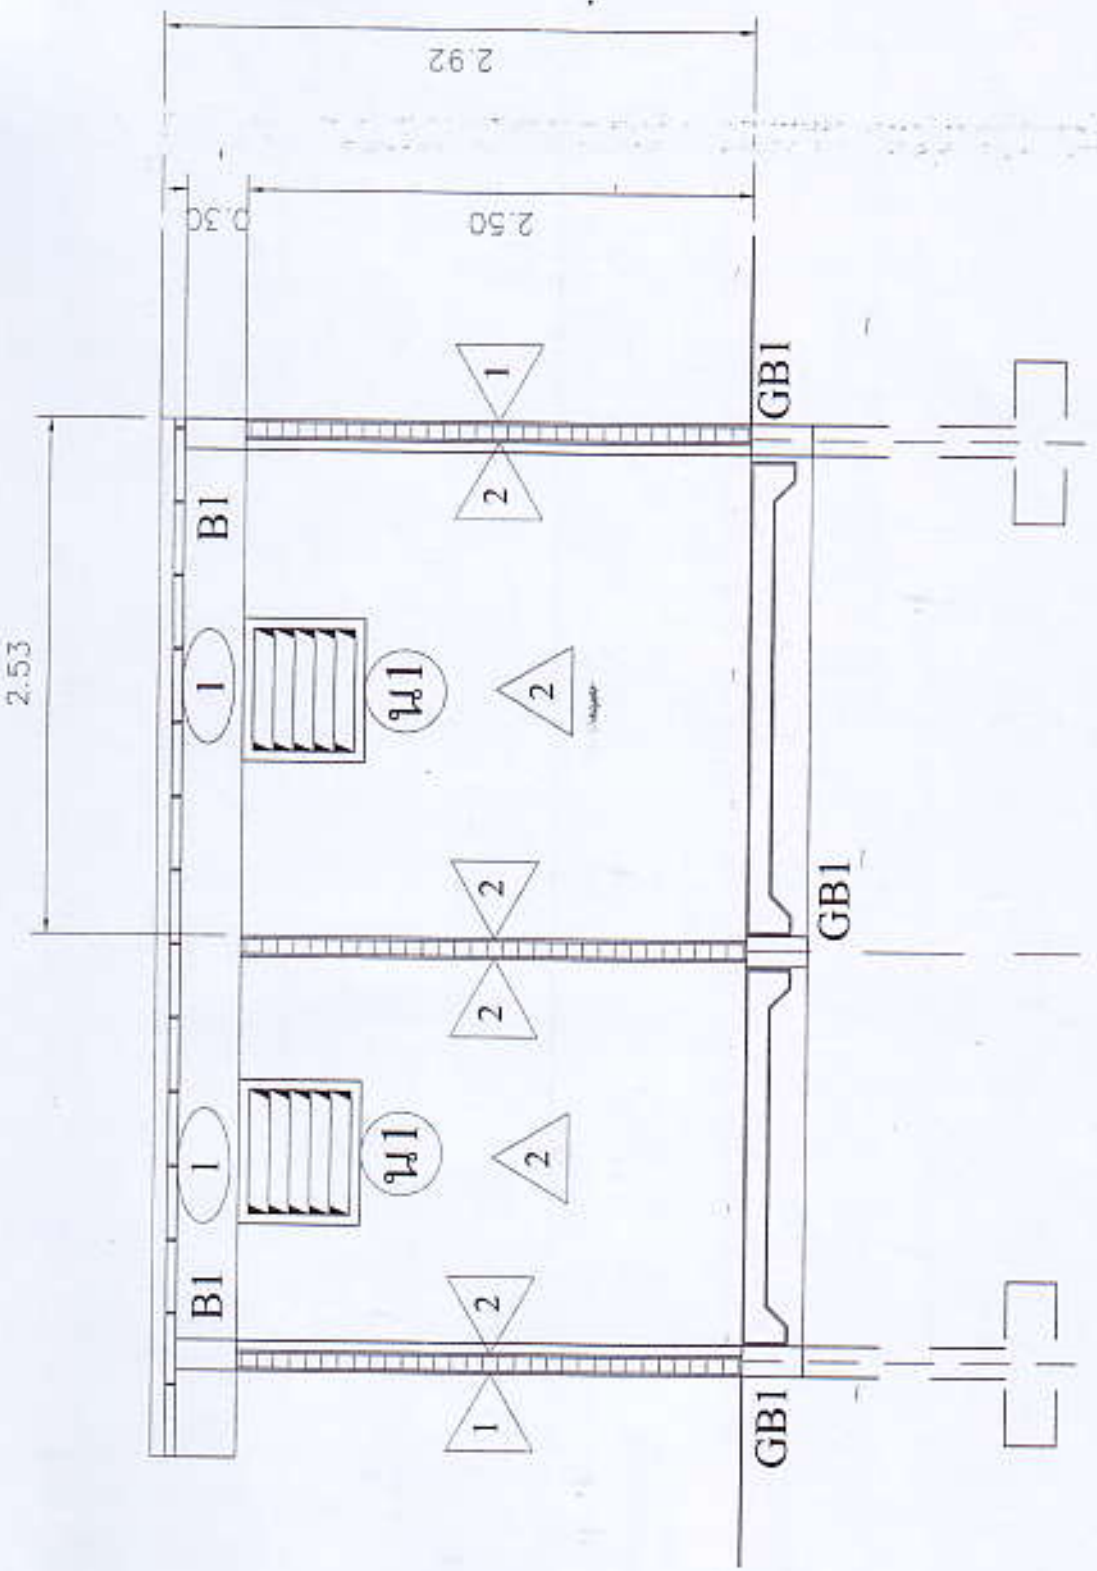














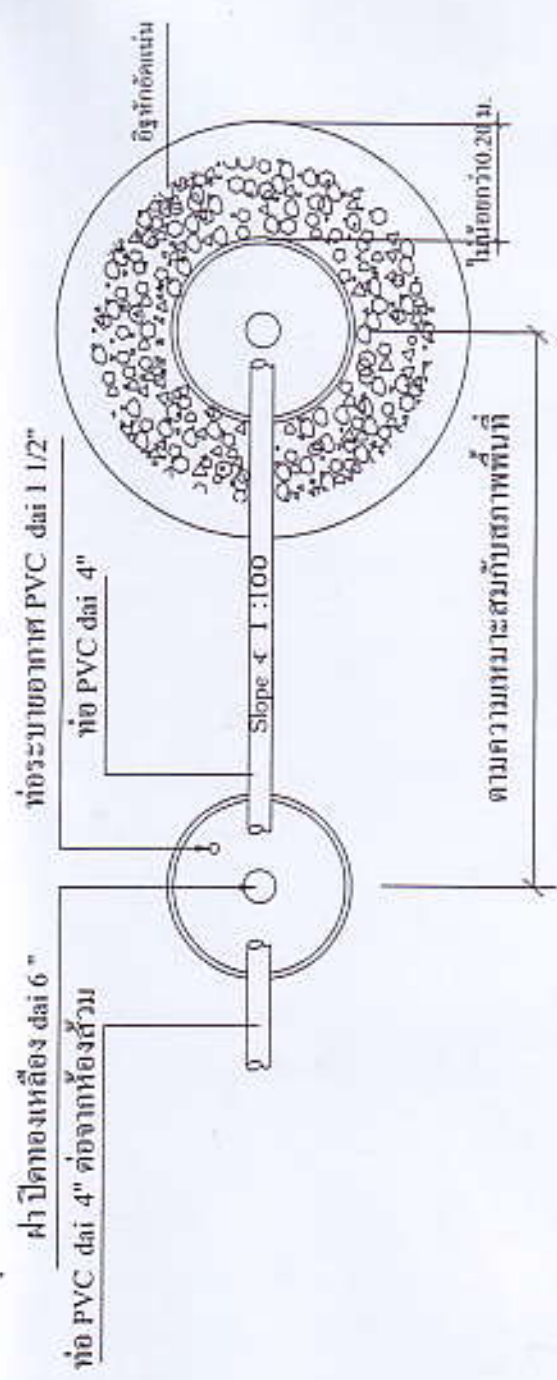

แปลนบ่อกรอง - บ่อซึม

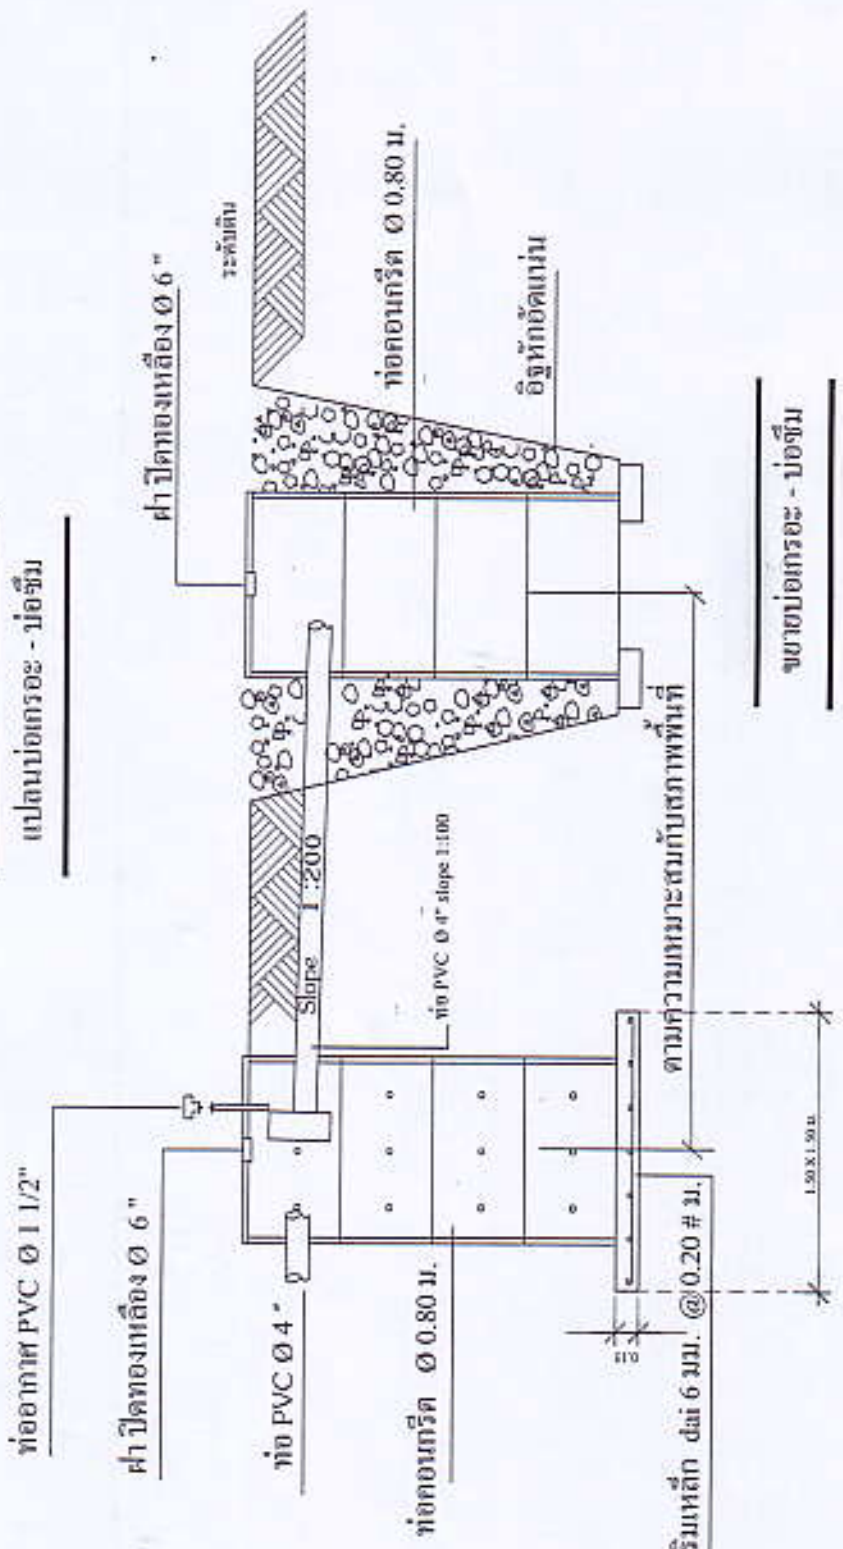

ขยายบ่อกรอง - บ่อซึม

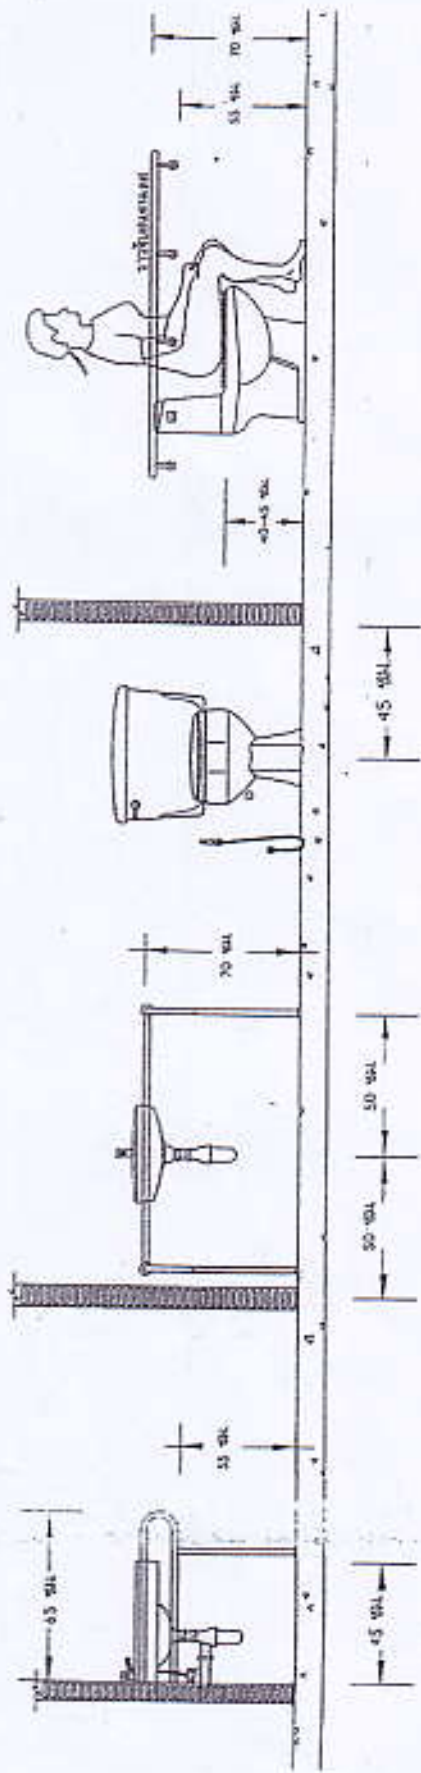

รายละเอียดห้องน้ำคนพิการ
 มาตราฐาน NTS.

กรมอนามัย กระทรวงสาธารณสุข	แบบร่าง	11/11
	งานสถาปัตย์	SCALE
แบบ ห้องน้ำผู้พิการ จำนวน 1 ห้อง แบบที่ 1	9-661 No.	